


# Дизайн-проект квартиры S= 153 м<sup>2</sup>

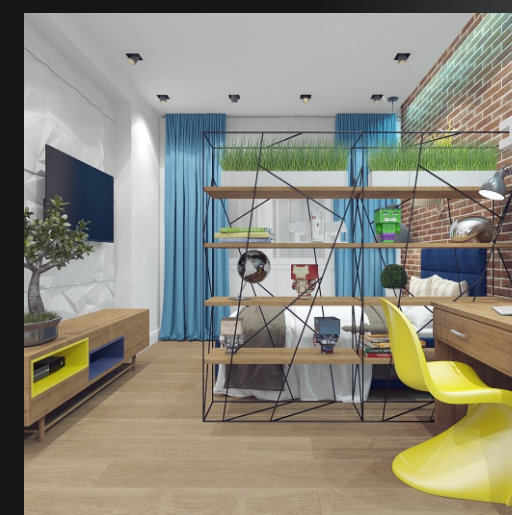

г.Сургут, ул. Университетская, д. 7



**Интерьеры квартиры  
по адресу: г.Сургут, ул. Университетская 7**

Стадия - рабочая документация.  
Альбом.



ООО "РемХауз" г.Сургут  
[www.REMHOUSELTD.ru](http://www.REMHOUSELTD.ru)  
тел.:501-101

СОГЛАСОВАНО:

Взамен инв. N

Подпись и дата

Инв. N подл.




СОГЛАСОВАНО:

Взамен инв. N

Подпись и дата

Инв. N подл.

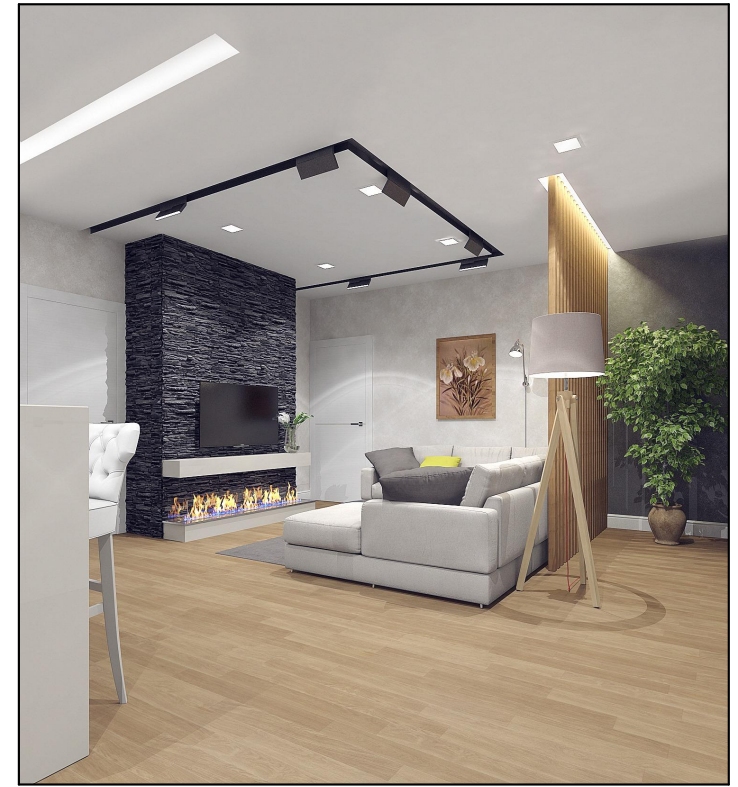

Разра-тал			
Принял			



Квартира по адресу: г. Сургут, ул Университетская 7

Прихожая, гостиная

Стадия	Лист	Листов
--------	------	--------





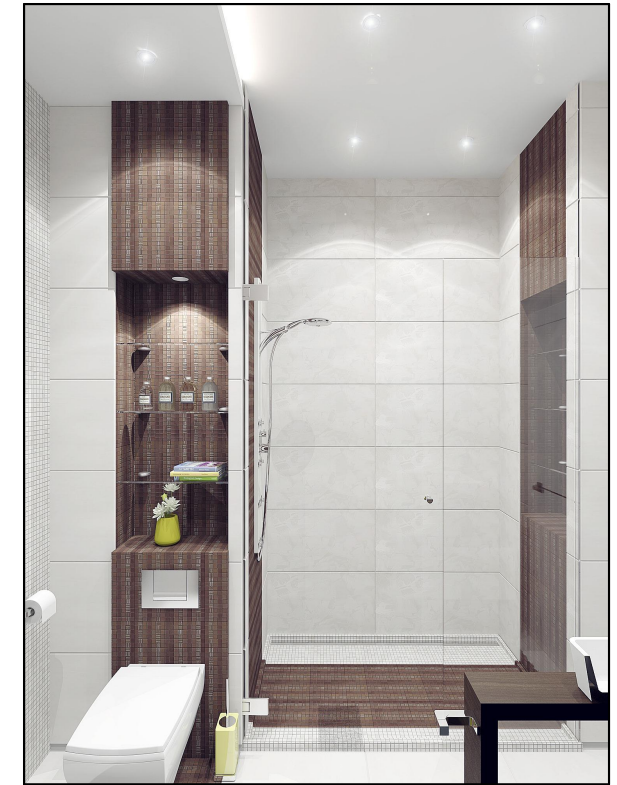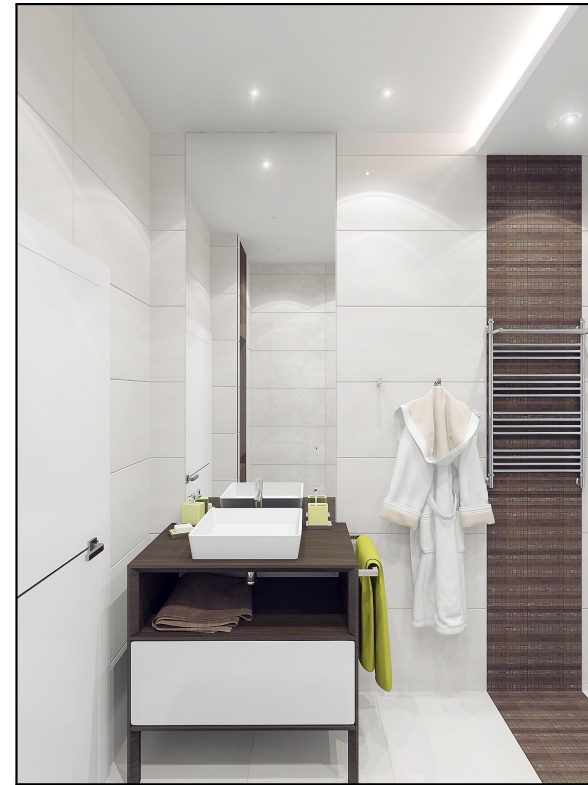

СОГЛАСОВАНО:

Взамен инв. N

Подпись и дата

Инв. N подл.

Разра-тал			
Принял			

Квартира по адресу: г. Сургут, ул Университетская 7


Гостиная, санузел

Стадия	Лист	Листов





СОГЛАСОВАНО:

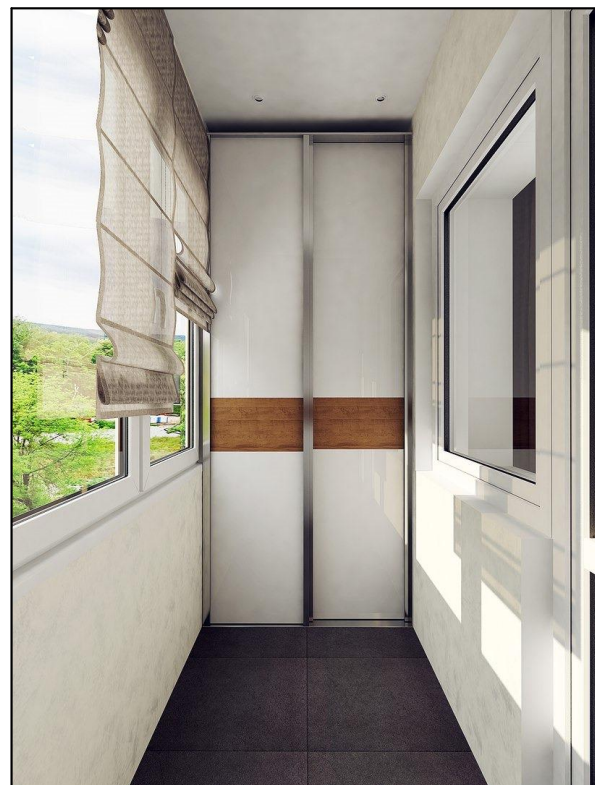

Взамен инв. N

Подпись и дата

Инв. N подл.

Квартира по адресу: г. Сургут, ул Университетская 7

Кухня, балкон №1

Стадия	Лист	Листов
--------	------	--------

Разра-тал			
Принял			







СОГЛАСОВАНО:

Взамен инв. N

Подпись и дата

Инв. N подл.

				Квартира по адресу: г. Сургут, ул Университетская 7			
				Кабинет, балкон № 2	Стадия	Лист	Листов
Разра-тал							
Принял							





СОГЛАСОВАНО:

Взамен инв. N

Подпись и дата

Инв. N подл.

					Квартира по адресу: г. Сургут, ул Университетская 7
				Детская	Стадия
					Лист
					Листов
Разра-тал					
Принял					




СОГЛАСОВАНО:

Взамен инв. N

Подпись и дата

Инв. N подл.

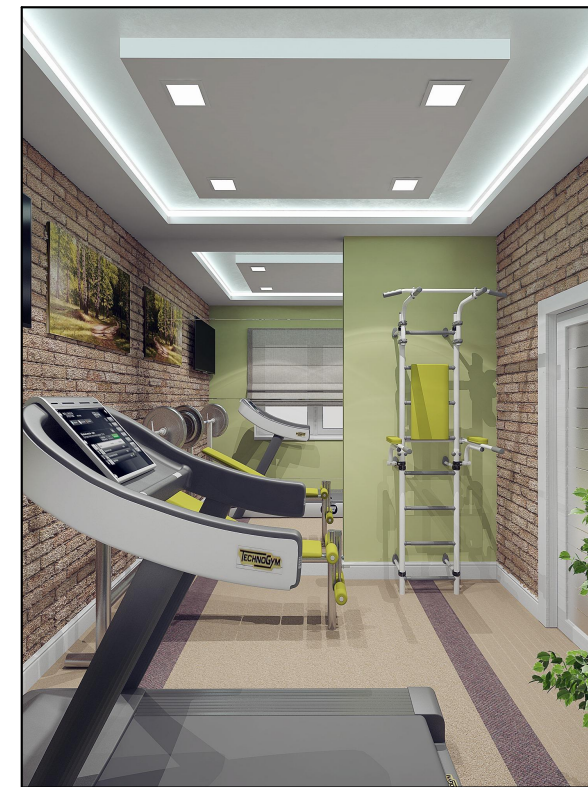

Разра-тал			
Принял			

Квартира по адресу: г. Сургут, ул Университетская 7

Ванная, тренажерный зал, балкон №3

Стадия	Лист	Листов
--------	------	--------







СОГЛАСОВАНО:

Взамен инв. N

Подпись и дата

Инв. N подл.

Разра-тал			
Принял			

Квартира по адресу: г. Сургут, ул Университетская 7

Спальня, гардеробная

Стадия	Лист	Листов





СОГЛАСОВАНО:

Лист	Наименование	Примечание
1	Ведомость чертежей.	
2	Обмерочный план. М 1:60	
3	План перегородок и дверей М 1:60	
4	План расстановки мебели и оборудования. М 1:60	
5	План уровней потолков. М 1:60	
6	План расположения осветительных приборов. Спецификация осветительных приборов. М 1:60	
7	План расположения электротехнического оборудования. М 1:60	
8	План напольных покрытий. М 1:60	
9	Развертка стен прихожей. М 1:60	
10	Развертка стен гостиной. М 1:60	
11	План и развертка стен кухни и балкона №1. М 1:60	
12	План и развертка стен кабинета и балкона №2. М 1:60	
13	План и развертка стен детской. М 1:60	
14	План и развертка стен спальни и балкона №3. М 1:60	
15	Развертка стен гардеробной и тренажерного зала. М 1:60	
16	План и развертка стен санузла. М 1:60	
17	План и развертка стен ванной . М1:60	

Взамен инв. N

Подпись и дата

Инв. N подл.

Разра-тал			
Принял			


Квартира по адресу: г. Сургут, ул Университетская 7

Стадия	Лист	Листов





Обмерочный план

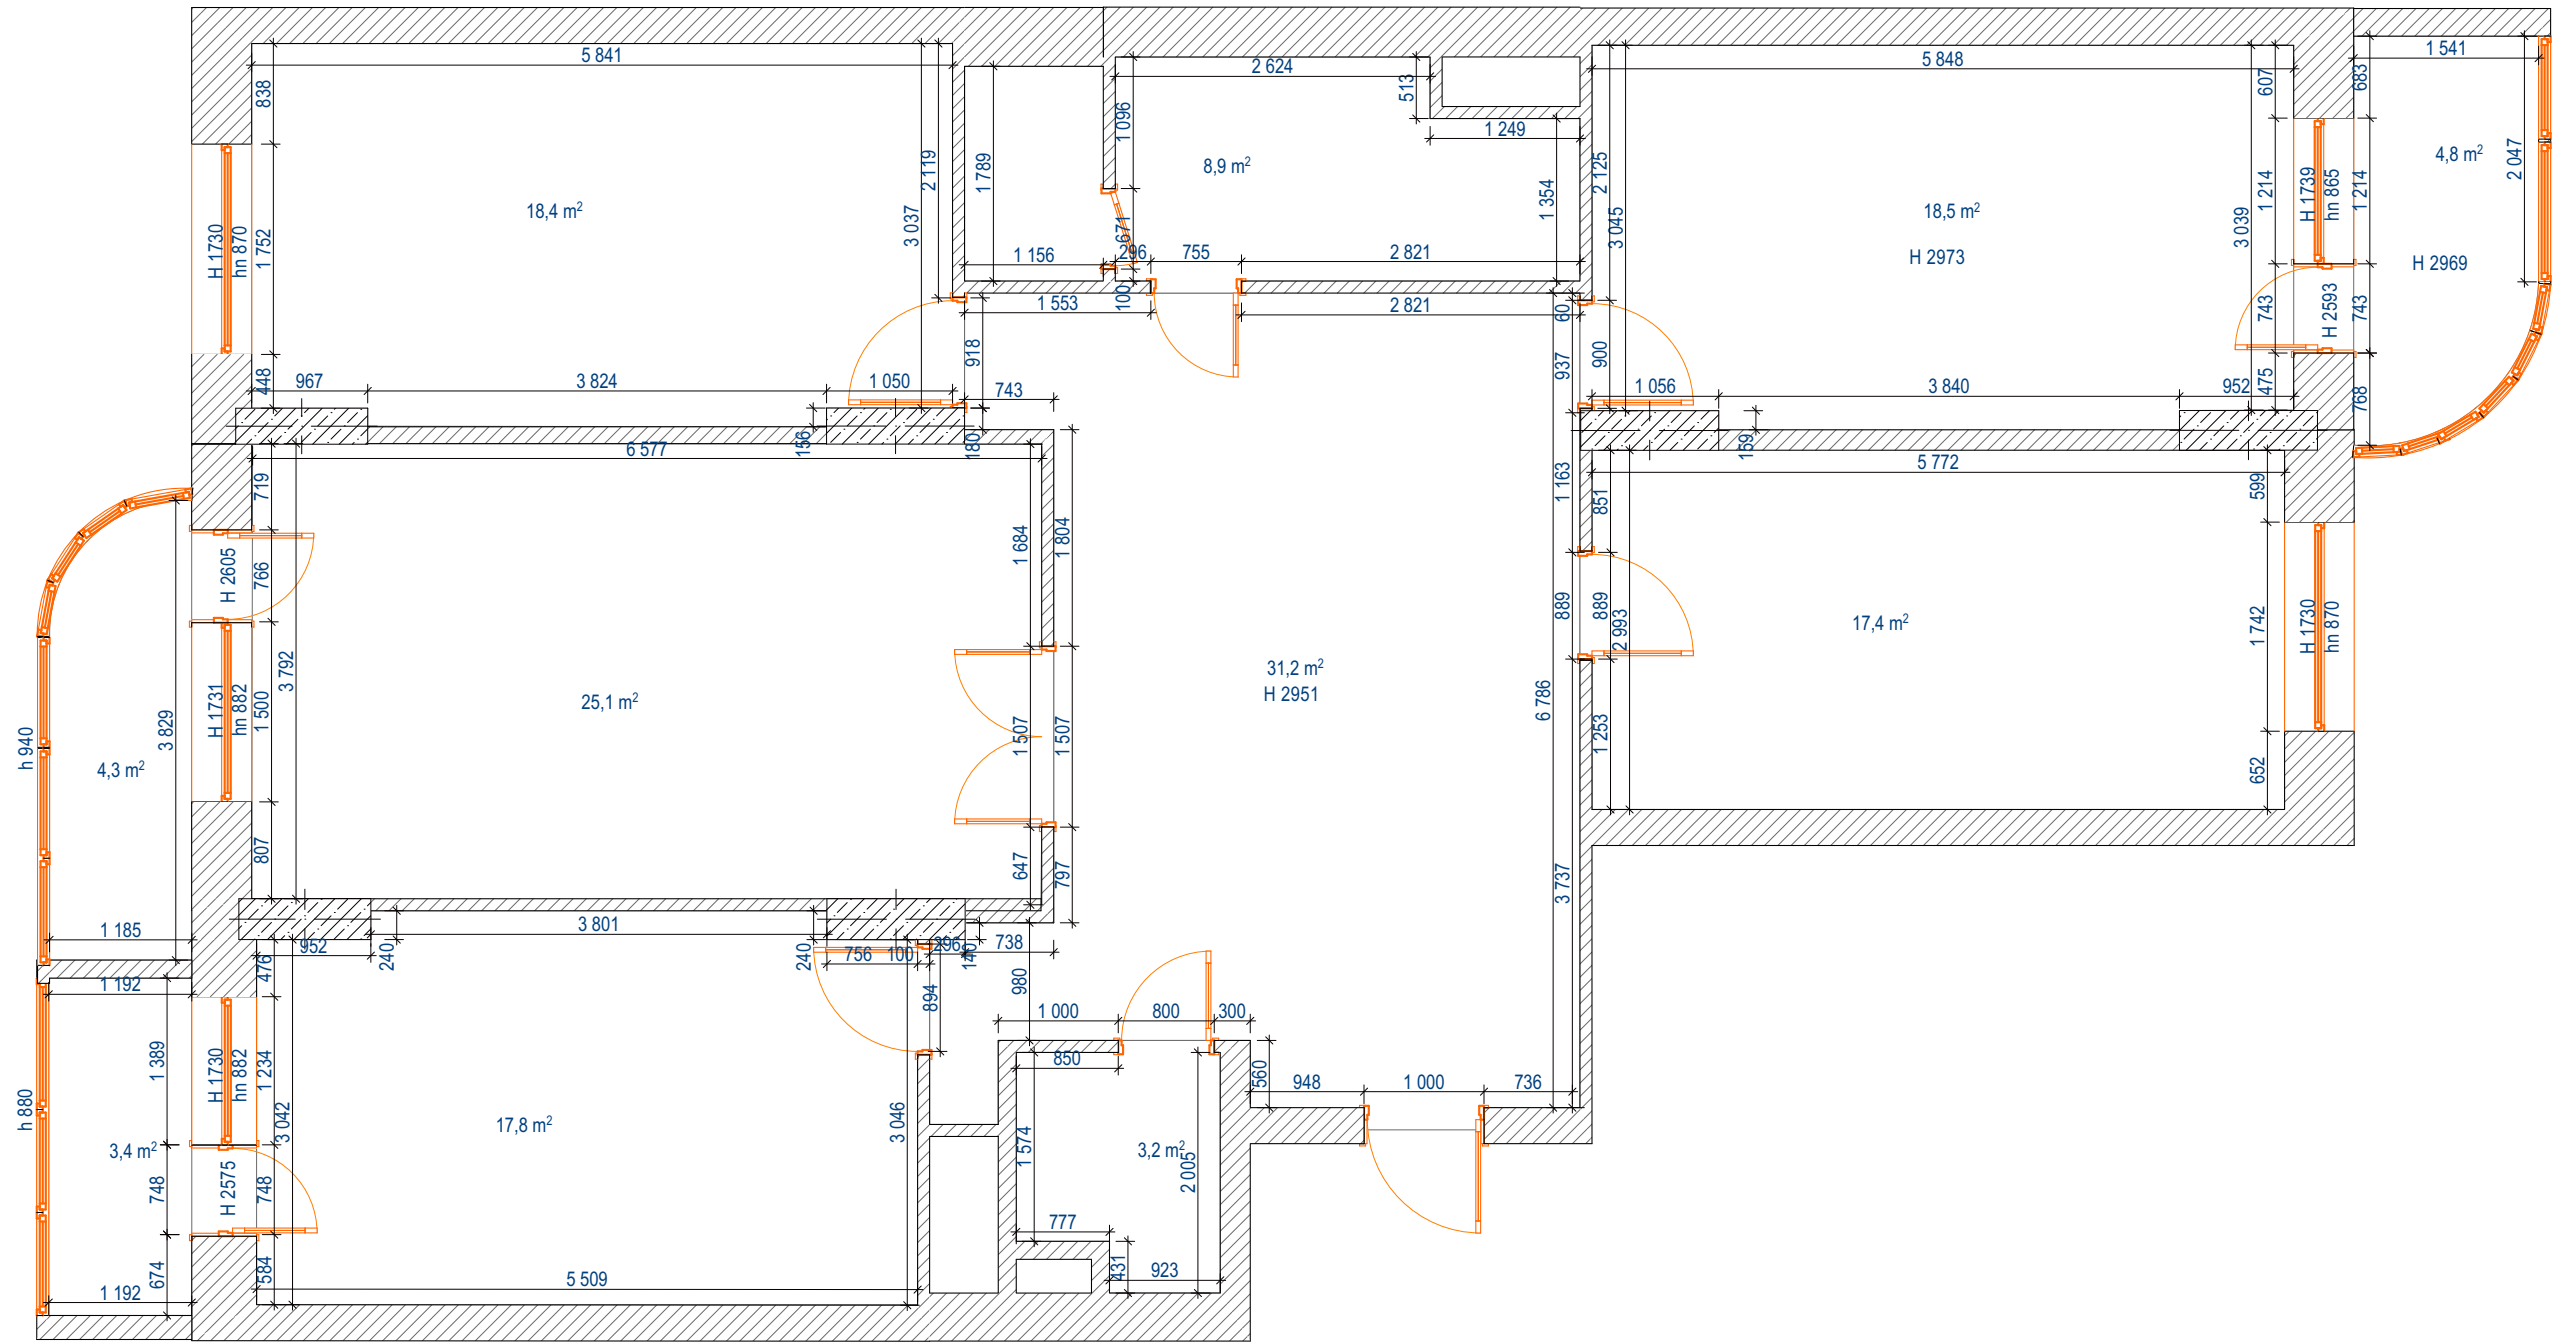

Общая площадь 153 м²

СОГЛАСОВАНО:


Взамен инв. N

Подпись и дата

Инв. N подл.

Квартира по адресу: г. Сургут, ул Университетская 7

Обмерочный план


Стадия	Лист	Листов



Разра-тал			
Принял			



План перегородок и дверей

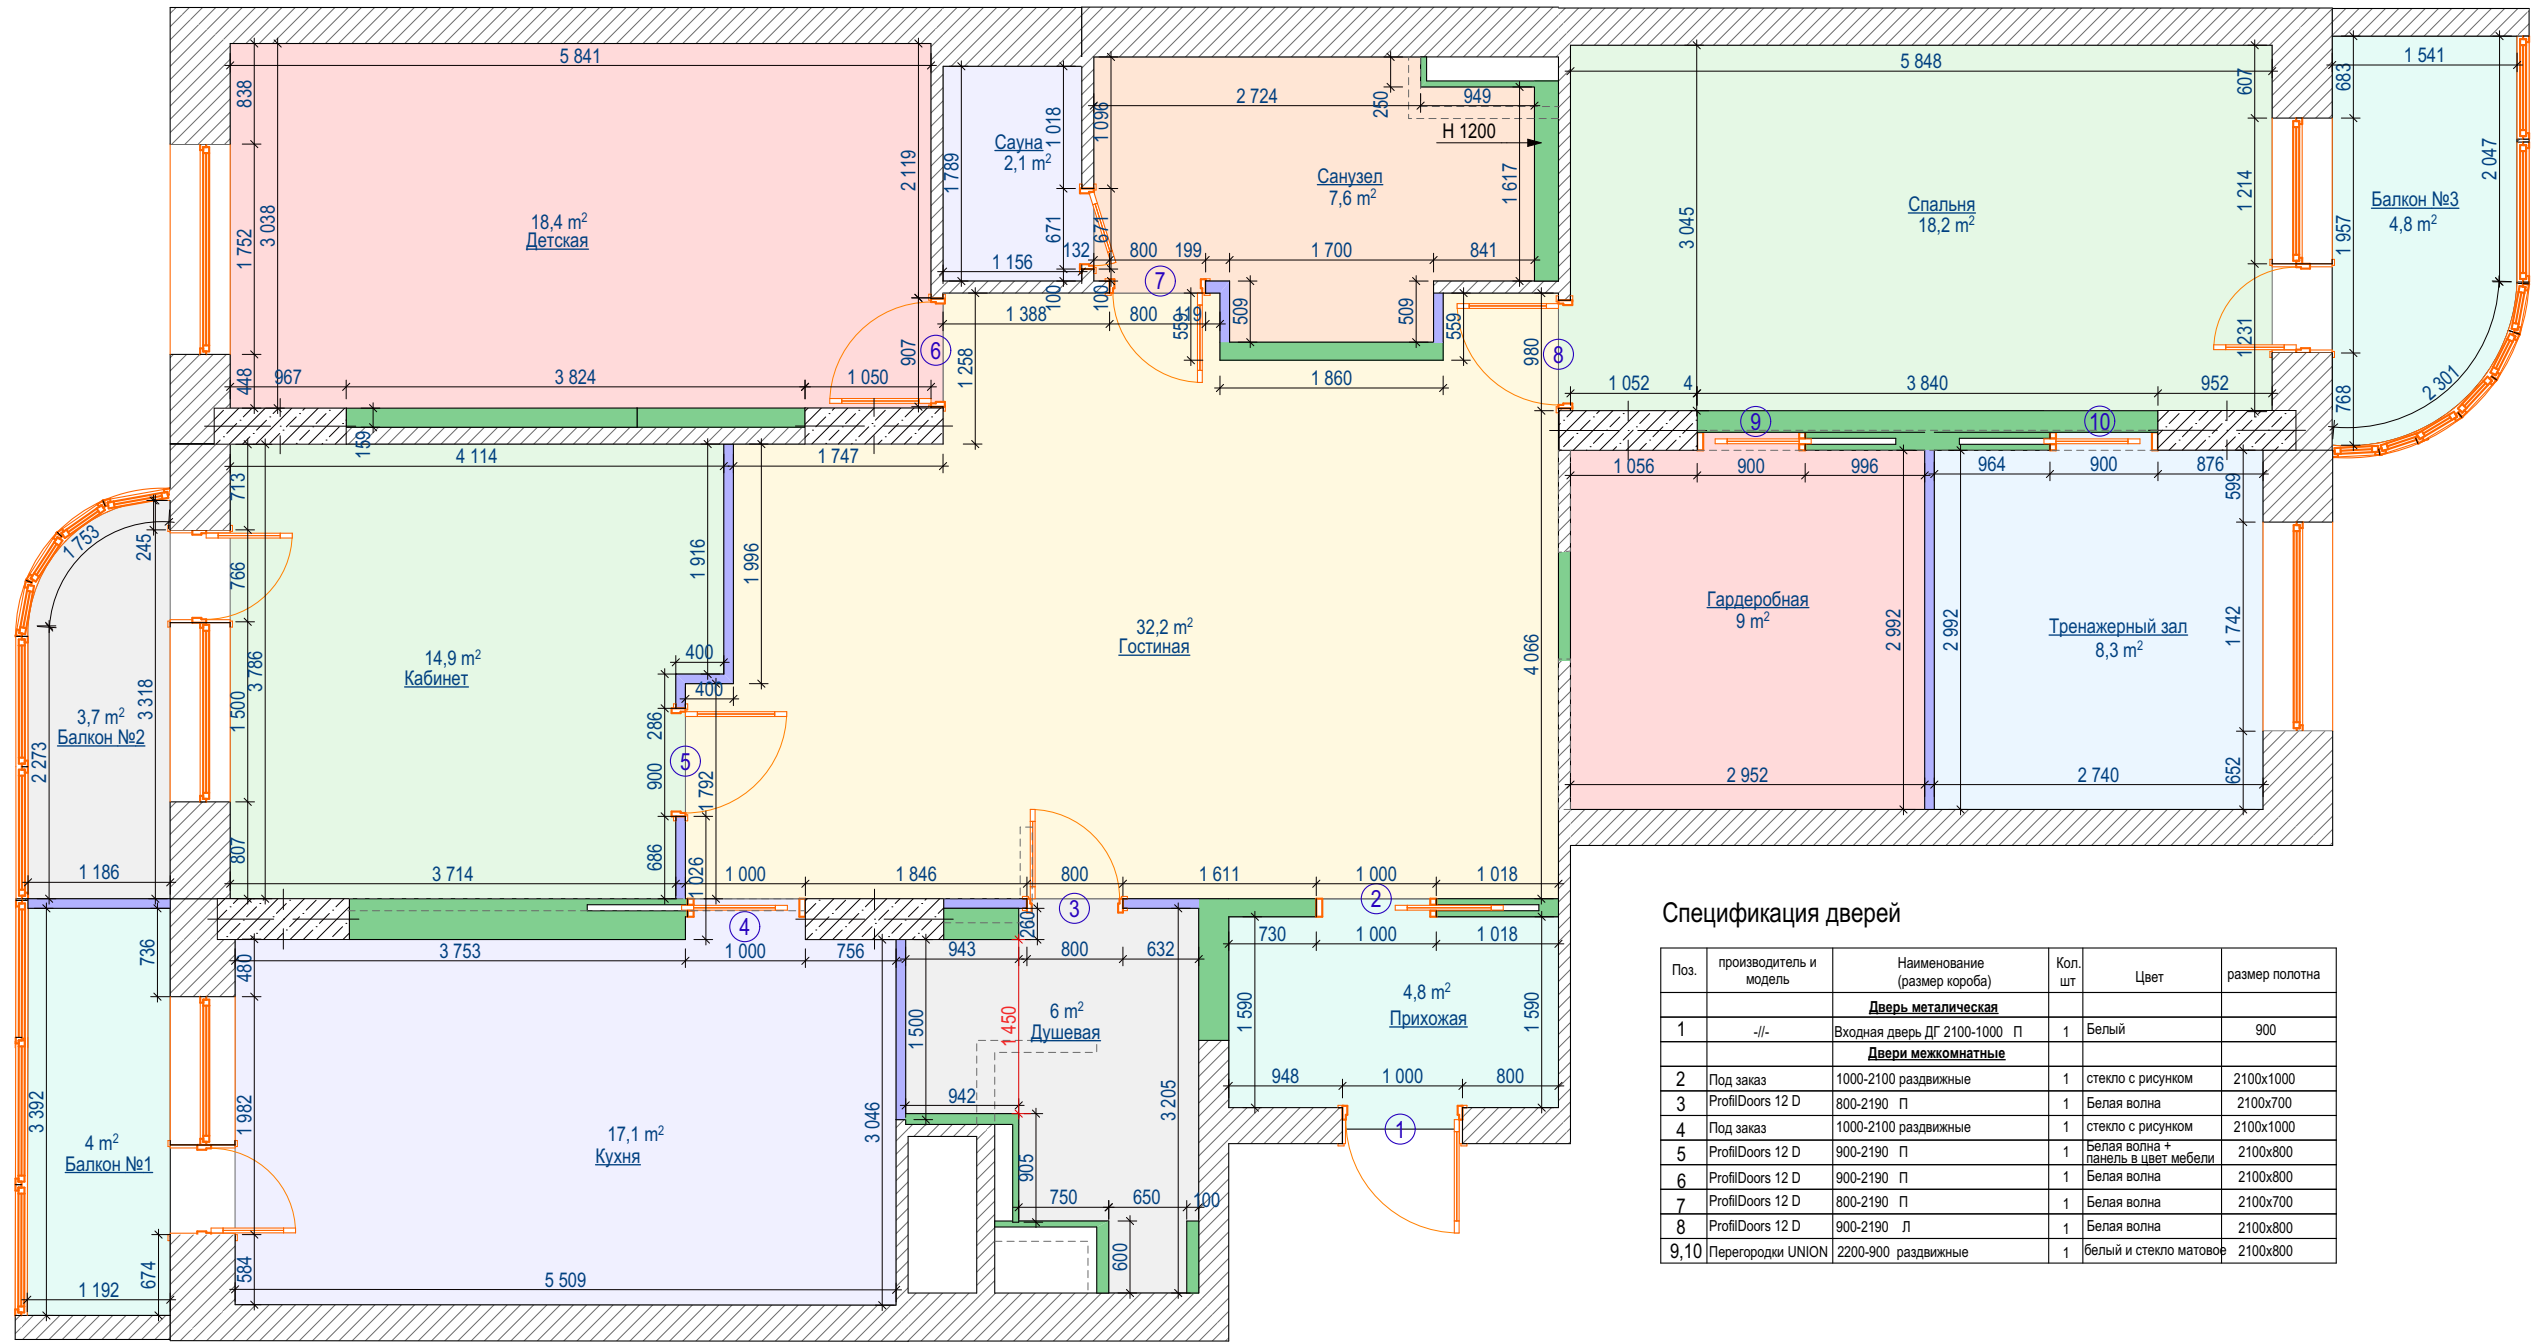

Спецификация дверей

Поз.	производитель и модель	Наименование (размер короба)	Кол. шт	Цвет	размер полотна
		<b>Дверь металлическая</b>			
1	-/-	Входная дверь ДГ 2100-1000 П	1	Белый	900
		<b>Двери межкомнатные</b>			
2	Под заказ	1000-2100 раздвижные	1	стекло с рисунком	2100x1000
3	ProfilDoors 12 D	800-2190 П	1	Белая волна	2100x700
4	Под заказ	1000-2100 раздвижные	1	стекло с рисунком	2100x1000
5	ProfilDoors 12 D	900-2190 П	1	Белая волна + панель в цвет мебели	2100x800
6	ProfilDoors 12 D	900-2190 П	1	Белая волна	2100x800
7	ProfilDoors 12 D	800-2190 П	1	Белая волна	2100x700
8	ProfilDoors 12 D	900-2190 Л	1	Белая волна	2100x800
9,10	Перегородки UNION	2200-900 раздвижные	1	белый и стекло матовое	2100x800

Условные обозначения:

- существующие перегородки
- вновь возводимые перегородки из пазогребневых плит
- вновь возводимые конструкции из ГКЛ
- сносимые перегородки
- радиатор отопления

Примечание:

- 1) толщина возводимых перегородок 80 мм
- 2) коммуникации защитить максимально близко к трубам (с учетом счетчиков)
- 3) существующие перегородки подготовить под чистовую отделку: оштукатурить, зашпаклевать, прогрунтовать
- 4) при заказе дверей и наличии точных данных о размере коробки возможно уточнение размеров проемов. Двери должны быть укомплектованы наличником, коробками, петлями, замками, защелками
- 5) размеры выделенные красным цветом должны остаться неизменными после чистовой отделки

СОГЛАСОВАНО:

Взамен инв. N

Подпись и дата

Инв. N подл.

Квартира по адресу: г. Сургут, ул Университетская 7

План перегородок и дверей


Стация Лист Листов



Разра-тал  
Принял



План расстановки мебели и оборудования

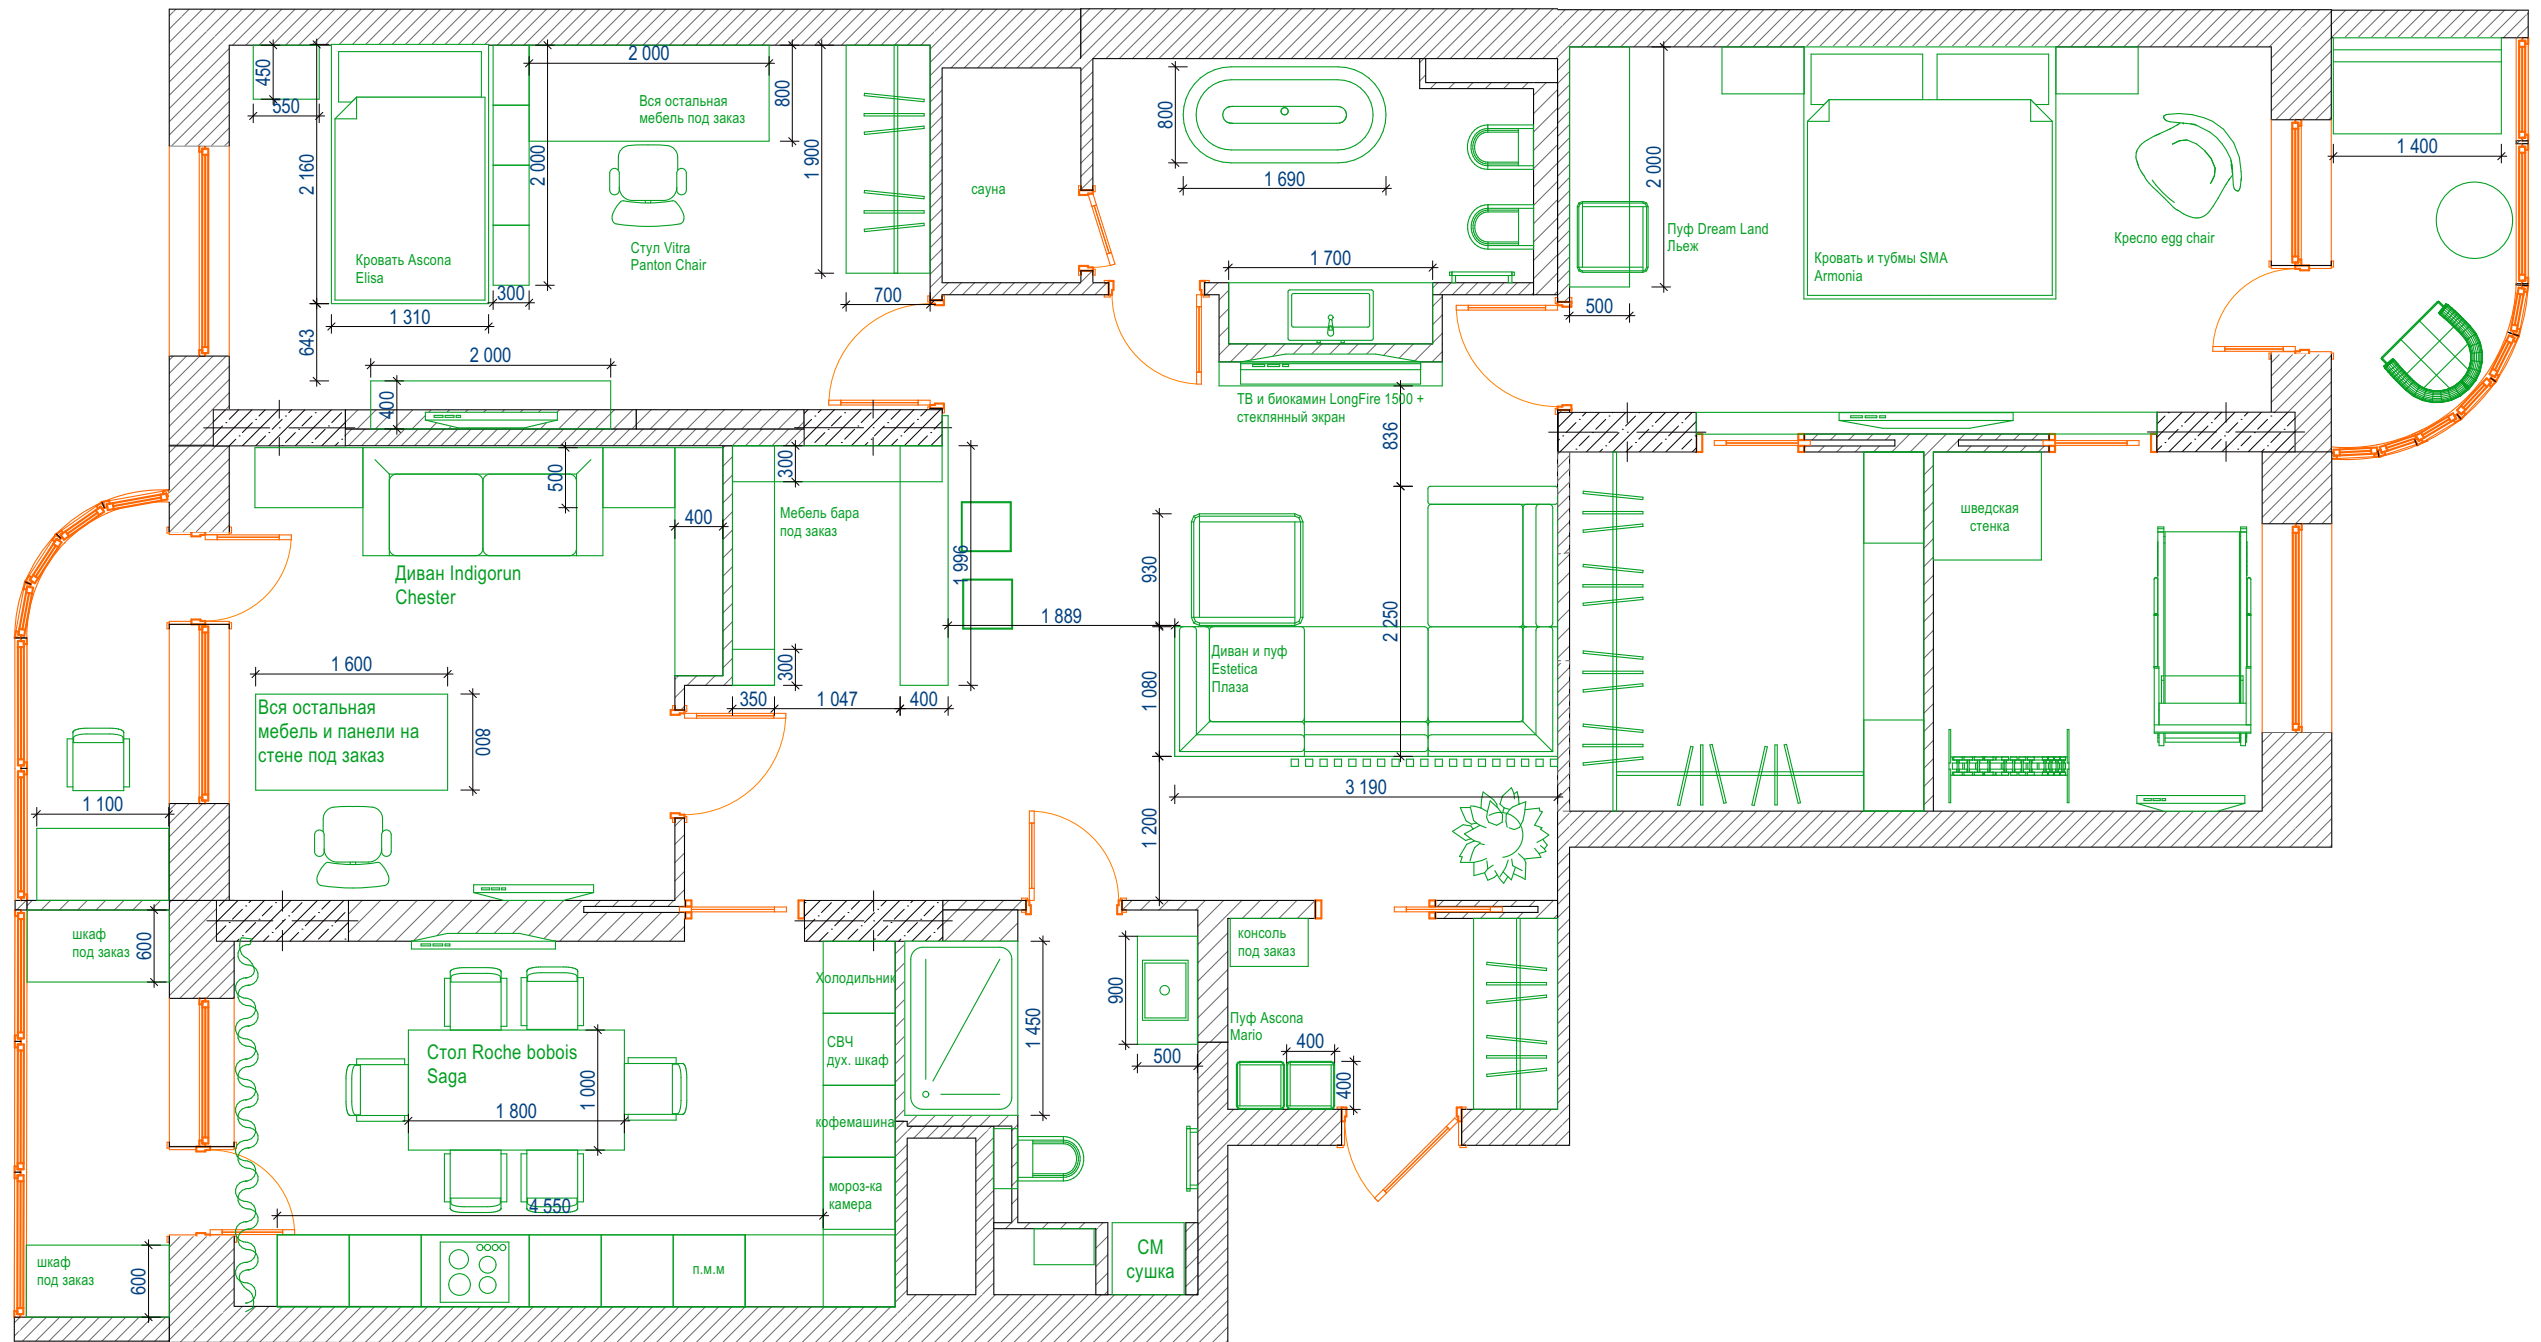

СОГЛАСОВАНО:

Взамен инв. N

Подпись и дата

Инв. N подл.

Квартира по адресу: г. Сургут, ул Университетская 7


План расстановки мебели и оборудования

Стадия	Лист	Листов
--------	------	--------






План уровней потолка

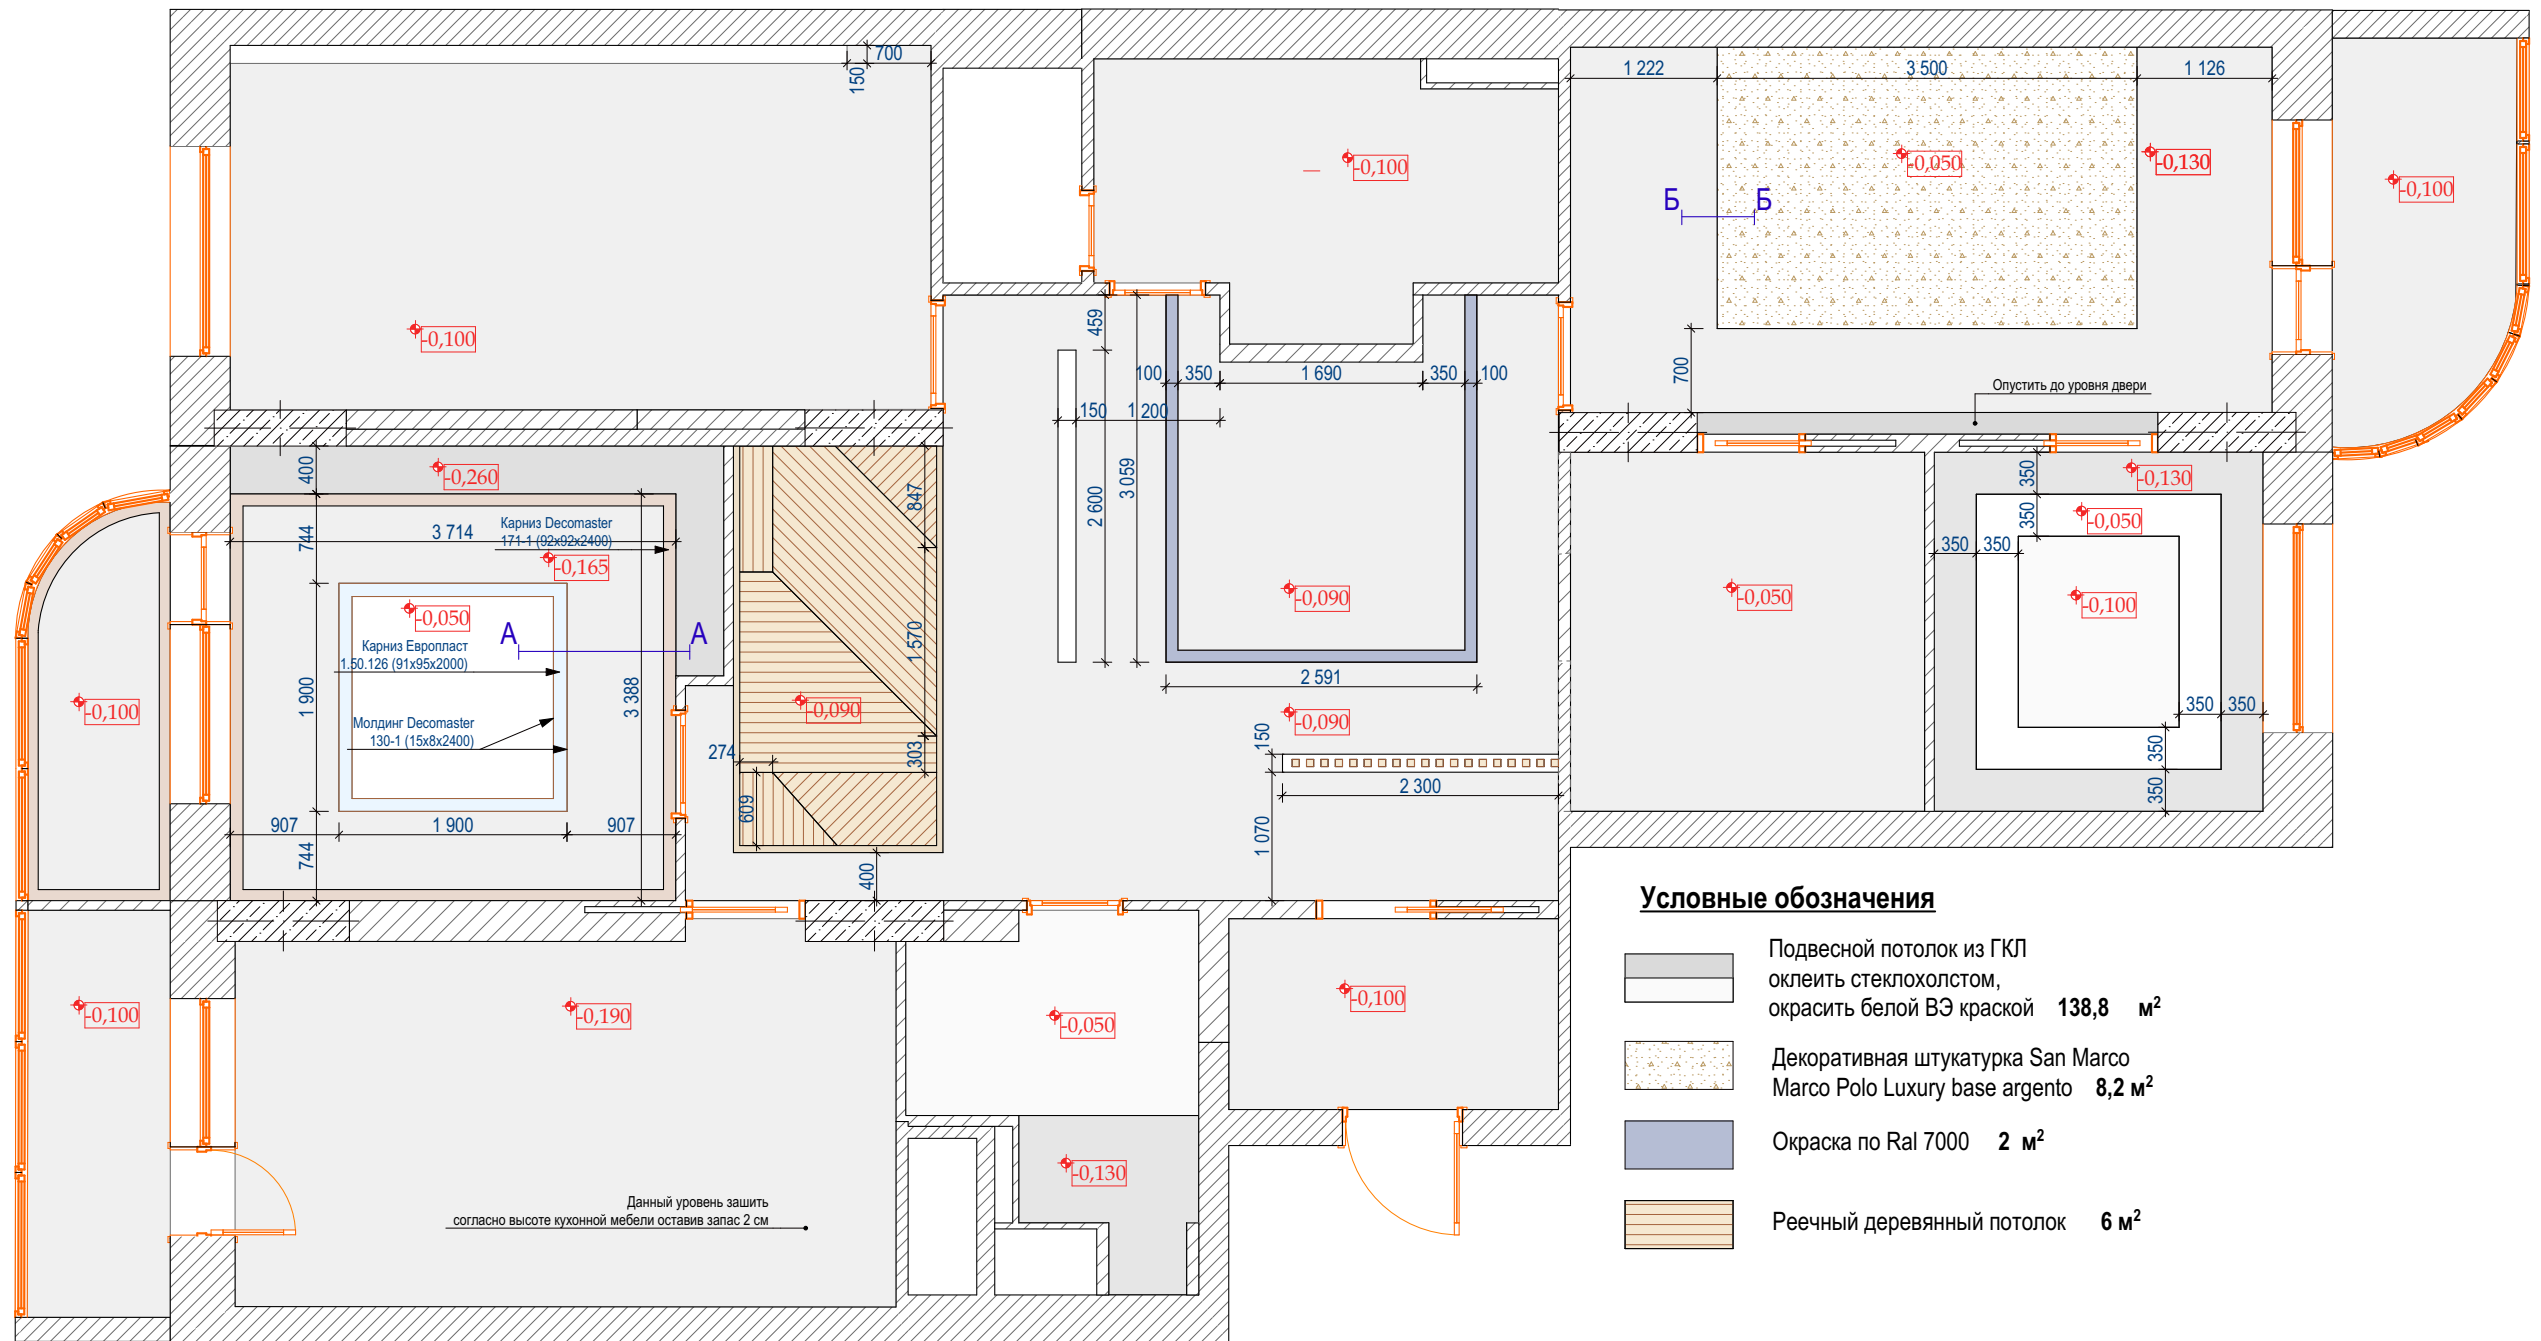

Условные обозначения

- Подвесной потолок из ГКЛ оклеить стеклохолстом, окрасить белой ВЭ краской **138,8 м²**
- Декоративная штукатурка San Marco Marco Polo Luxury base argento **8,2 м²**
- Окраска по Ral 7000 **2 м²**
- Реечный деревянный потолок **6 м²**

Разрез А-А

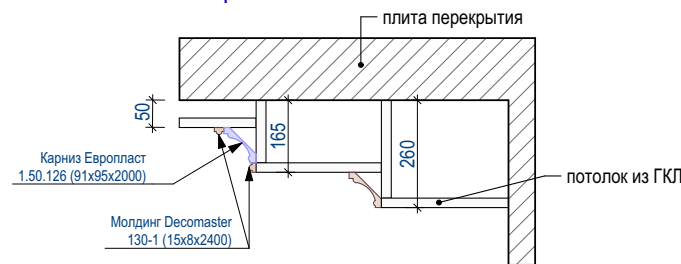

Разрез Б-Б


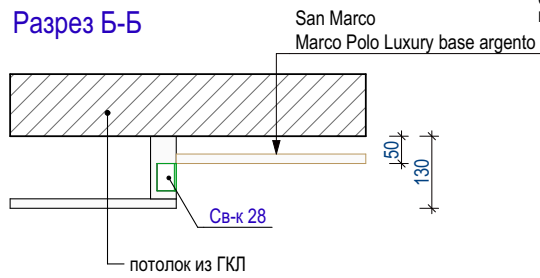


Схема Св-ка 28, 12.1, 32 Donolux DL18511

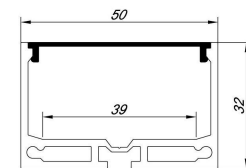

СОГЛАСОВАНО:

Изм. N подл.	Подпись и дата	Взамен инв. N

Разра-тал			
Принял			

Квартира по адресу: г. Сургут, ул Университетская 7


План уровней потолка

Стадия	Лист	Листов





План размещения осветительных приборов

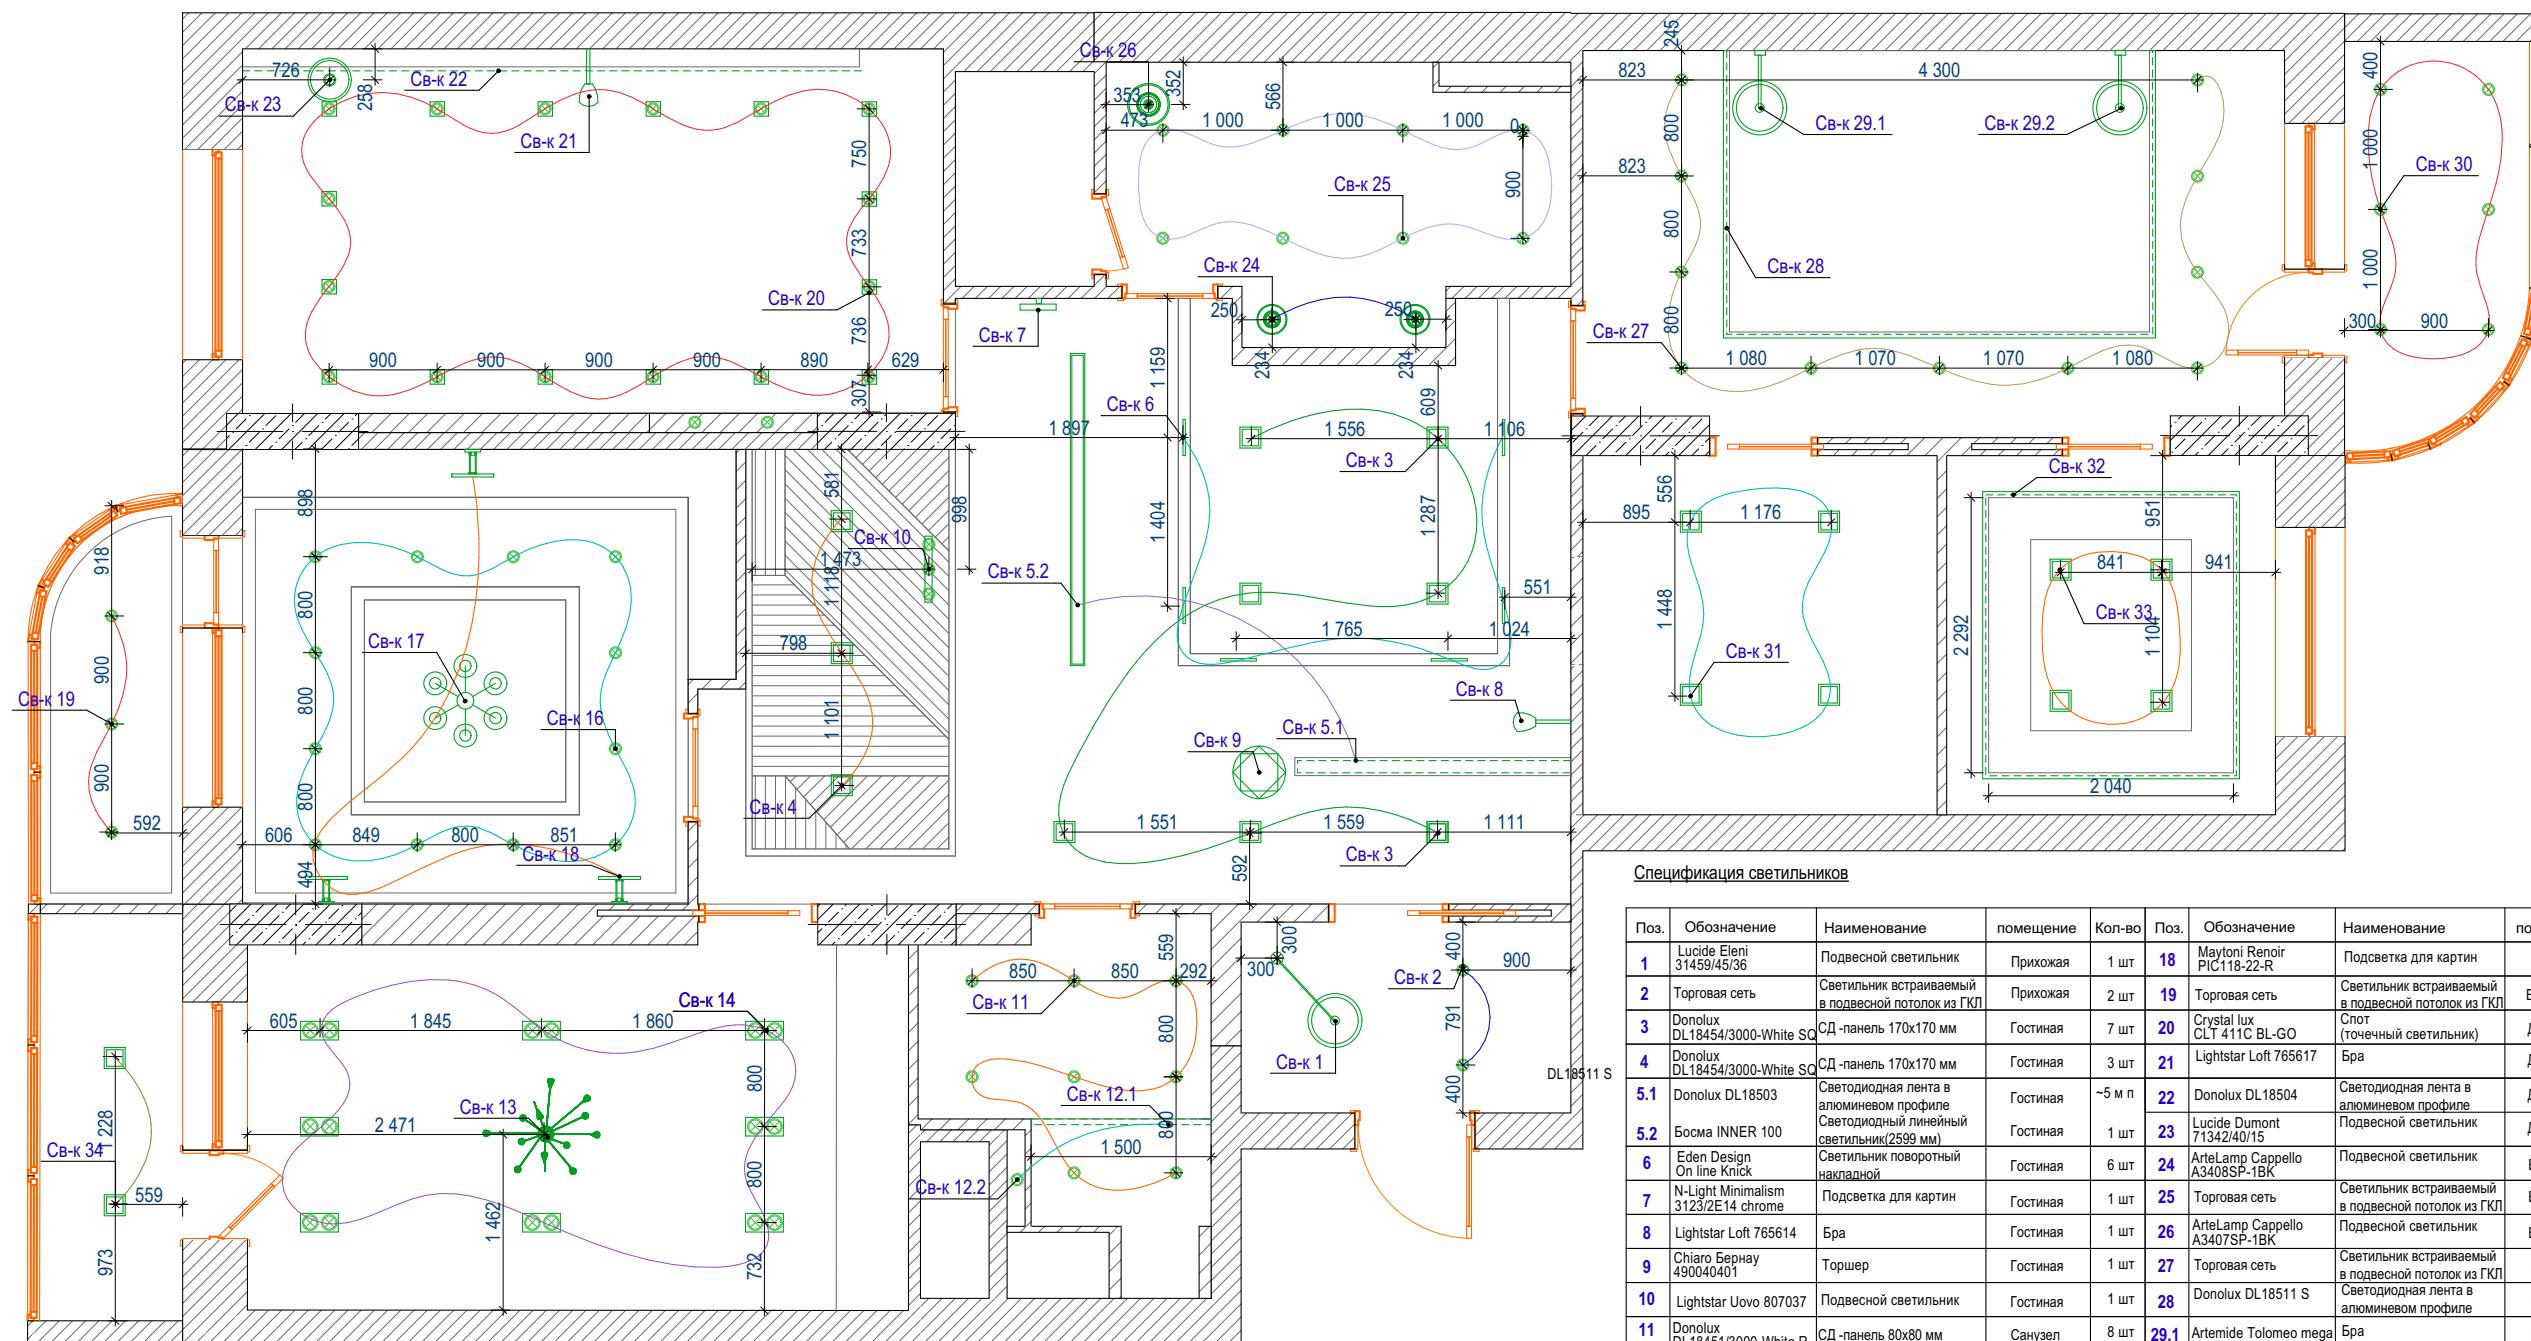

Спецификация светильников

Поз.	Обозначение	Наименование	помещение	Кол-во	Поз.	Обозначение	Наименование	помещение	Кол-во
1	Lucide Eleni 31459/45/36	Подвесной светильник	Прихожая	1 шт	18	Maytoni Renoir PIC118-22-R	Подсветка для картин	Кабинет	3 шт
2	Торговая сеть	Светильник встраиваемый в подвесной потолок из ГКЛ	Прихожая	2 шт	19	Торговая сеть	Светильник встраиваемый в подвесной потолок из ГКЛ	Балкон №2	3 шт
3	Donolux DL18454/3000-White SQ	СД-панель 170x170 мм	Гостиная	7 шт	20	Crystal lux CLT 411C BL-GO	Спот (точечный светильник)	Детская	16 шт
4	Donolux DL18454/3000-White SQ	СД-панель 170x170 мм	Гостиная	3 шт	21	Lightstar Loft 765617	Бра	Детская	1 шт
5.1	Donolux DL18503	Светодиодная лента в алюминиевом профиле	Гостиная	~5 м п	22	Donolux DL18504	Светодиодная лента в алюминиевом профиле	Детская	~5,2 м п
5.2	Босма INNER 100	Светильник линейный светодиодный(2599 мм)	Гостиная	1 шт	23	Lucide Dumont 71342/40/15	Подвесной светильник	Детская	1 шт
6	Eden Design On line Knick	Светильник поворотный накладной	Гостиная	6 шт	24	ArteLamp Cappello A3408SP-1BK	Подвесной светильник	Ванная	2 шт
7	N-Light Minimalism 3123/2E14 chrome	Подсветка для картин	Гостиная	1 шт	25	Торговая сеть	Светильник встраиваемый в подвесной потолок из ГКЛ	Ванная	8 шт
8	Lightstar Loft 765614	Бра	Гостиная	1 шт	26	ArteLamp Cappello A3407SP-1BK	Подвесной светильник	Ванная	1 шт
9	Chiara Bernau 490040401	Торшер	Гостиная	1 шт	27	Торговая сеть	Светильник встраиваемый в подвесной потолок из ГКЛ	Спальня	7 шт
10	Lightstar Uovo 807037	Подвесной светильник	Гостиная	1 шт	28	Donolux DL18511 S	Светодиодная лента в алюминиевом профиле	Спальня	~8,4 м п
11	Donolux DL18451/3000-White R	СД-панель 80x80 мм	Санузел	8 шт	29.1	Artemide Tolomeo mega parete 0761010A + 0563050A + 0781020A	Бра	Спальня	2 шт
12.1	Donolux DL18511 S	Светодиодная лента в алюминиевом профиле	Санузел	~1,5 м п	29.2	Торговая сеть	Светильник встраиваемый в подвесной потолок из ГКЛ	Балкон №3	6 шт
12.2	Donolux DL18451/3000-White R	СД-панель 80x80 мм	Санузел	1 шт	30	Торговая сеть	Светильник встраиваемый в подвесной потолок из ГКЛ	Балкон №3	6 шт
13	Lamp Billy Cotton	Люстра	Кухня	1 шт	31	Donolux DL18454/3000-White SQ	СД-панель 170x170 мм	Гардеробная	4 шт
14	SLV Kadux 115551	Светильник встраиваемый в подвесной потолок из ГКЛ	Кухня	8 шт	32	Donolux DL18511 S	Светодиодная лента в алюминиевом профиле	Тренажерный зал	~5,3 м п
15	Торговая сеть	Светодиодная лента (нейтральный белый)	Кухня (фарфук)	~3 м п	33	Donolux DL18454/3000-White SQ	СД-панель 170x170 мм	Тренажерный зал	4 шт
16	Торговая сеть	Светильник встраиваемый в подвесной потолок из ГКЛ	Кабинет	12 шт	34	Donolux DL18454/3000-White SQ	СД-панель 170x170 мм	Балкон №1	2 шт
17	MW-Light Олимп 318011205	Люстра	Кабинет	1 шт					

СОГЛАСОВАНО:

Взамен инв. N

Подпись и дата

Инв. N подл.

Квартира по адресу: г. Сургут, ул Университетская 7


План размещения осветительных приборов

Стация Лист Листов





План размещения электротехнического оборудования

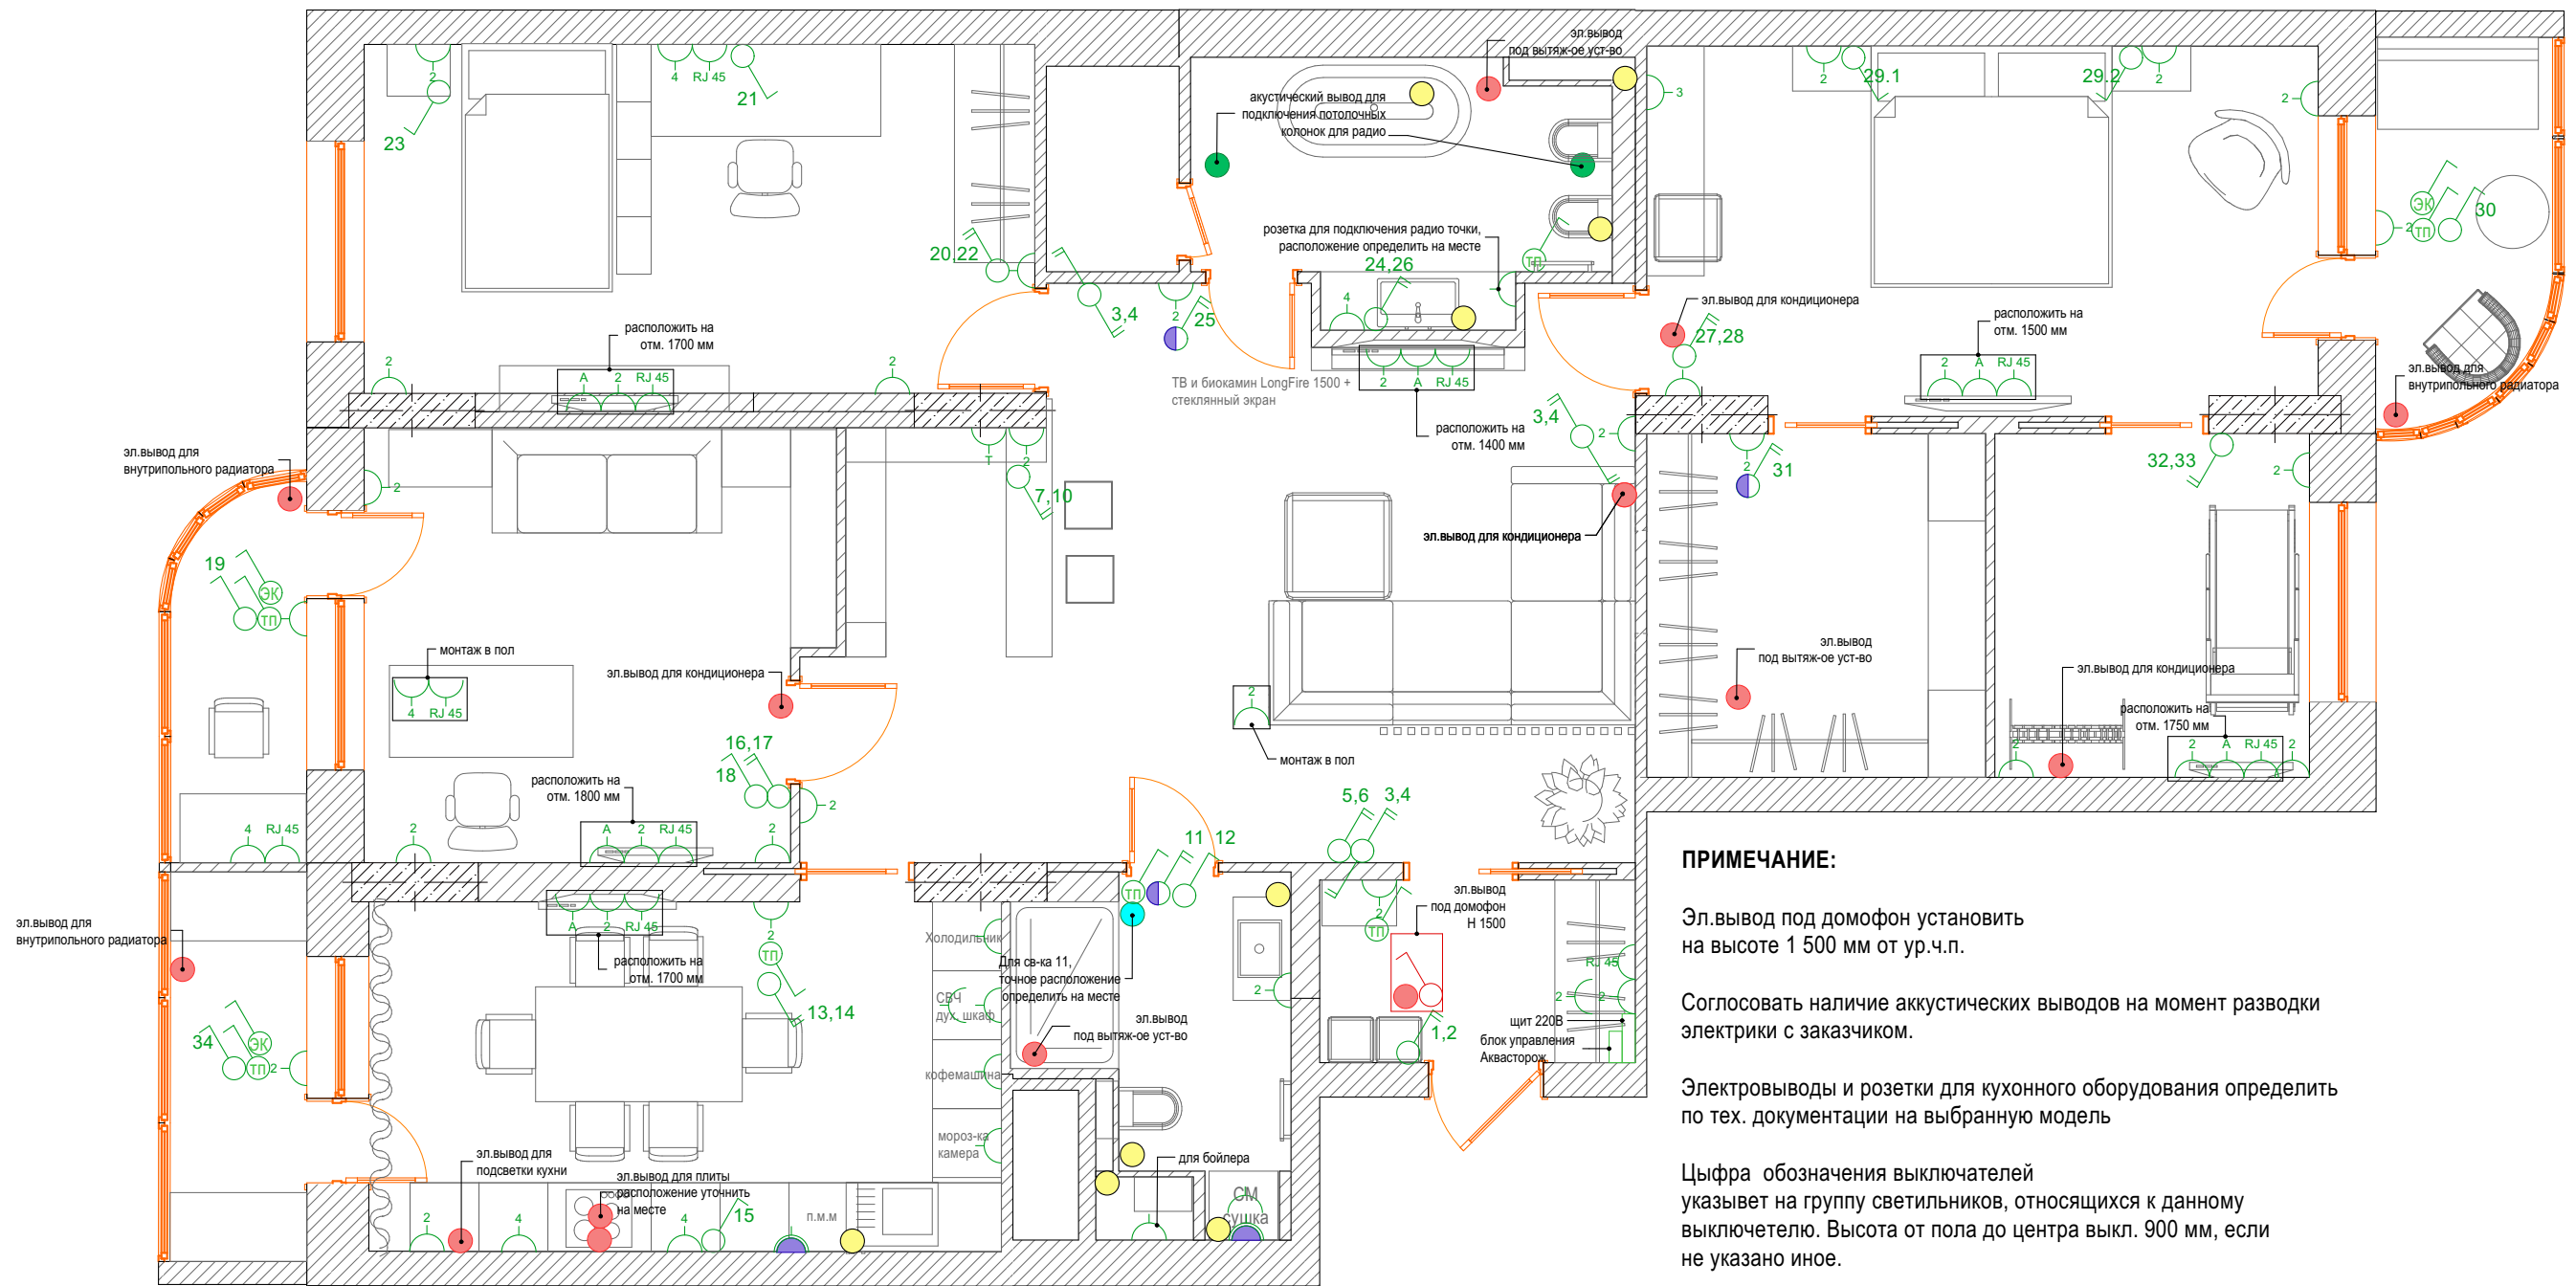

**ПРИМЕЧАНИЕ:**

Эл.вывод под домофон установить на высоте 1 500 мм от ур.ч.п.

Согласовать наличие акустических выводов на момент разводки электрики с заказчиком.

Электровыводы и розетки для кухонного оборудования определить по тех. документации на выбранную модель

Цыфра обозначения выключателей указывает на группу светильников, относящихся к данному выключателю. Высота от пола до центра выкл. 900 мм, если не указано иное.

Все высоты смотреть на развертках стен.

УСЛОВНЫЕ ОБОЗНАЧЕНИЯ:

- |  |  |
|--|--|
| <ul style="list-style-type: none"> <li> - регулятор теплого пола. Высота от пола до центра розетки 700 мм</li> <li> - регулятор от внутрипольного электрического конвектора. Высота от пола до центра розетки 700 мм</li> <li> - выключатель одноклавишный.</li> <li> - диммер</li> <li> - выключатель двухклавишный.</li> <li> - переключатель проходной.</li> <li> - электровентилятор</li> <li> - выключатель общий Св-к 1-.....</li> <li> - датчик "Аквасторж"</li> <li> - электровывод</li> </ul> | <ul style="list-style-type: none"> <li> - акустический вывод</li> <li> - датчик движения</li> <li> - розетка штпелесельная для скрытой установки. Цыфра после обозначения указывает на количество розеток. Высота от пола до центра розетка 300 мм, если не указано иное.</li> <li> - розетка для посудомоечной и стиральной машины. Высота 50 мм.</li> <li> - антенна для телевизора. Высота для каждого помещения ИНДИВИДУАЛЬНА. См.развертки стен.</li> <li> - розетки для интернета. Высота от пола до центра розетки 300 мм, кроме розеток с пояснениями на плане.</li> <li> - телефонная розетка. Высота от пола до центра розетки ОПРЕДЕЛИТЬ ПО МЕСТУ мм</li> </ul> |
|--|--|


СОГЛАСОВАНО:

Иniv. N подл.	Подпись и дата	Взамен иniv. N
---------------	----------------	----------------

Разра-тал	Квартира по адресу: г. Сургут, ул Университетская 7	Стадия	Лист	Листов
Принял		План размещения электротехнического оборудования		



План напольных покрытий

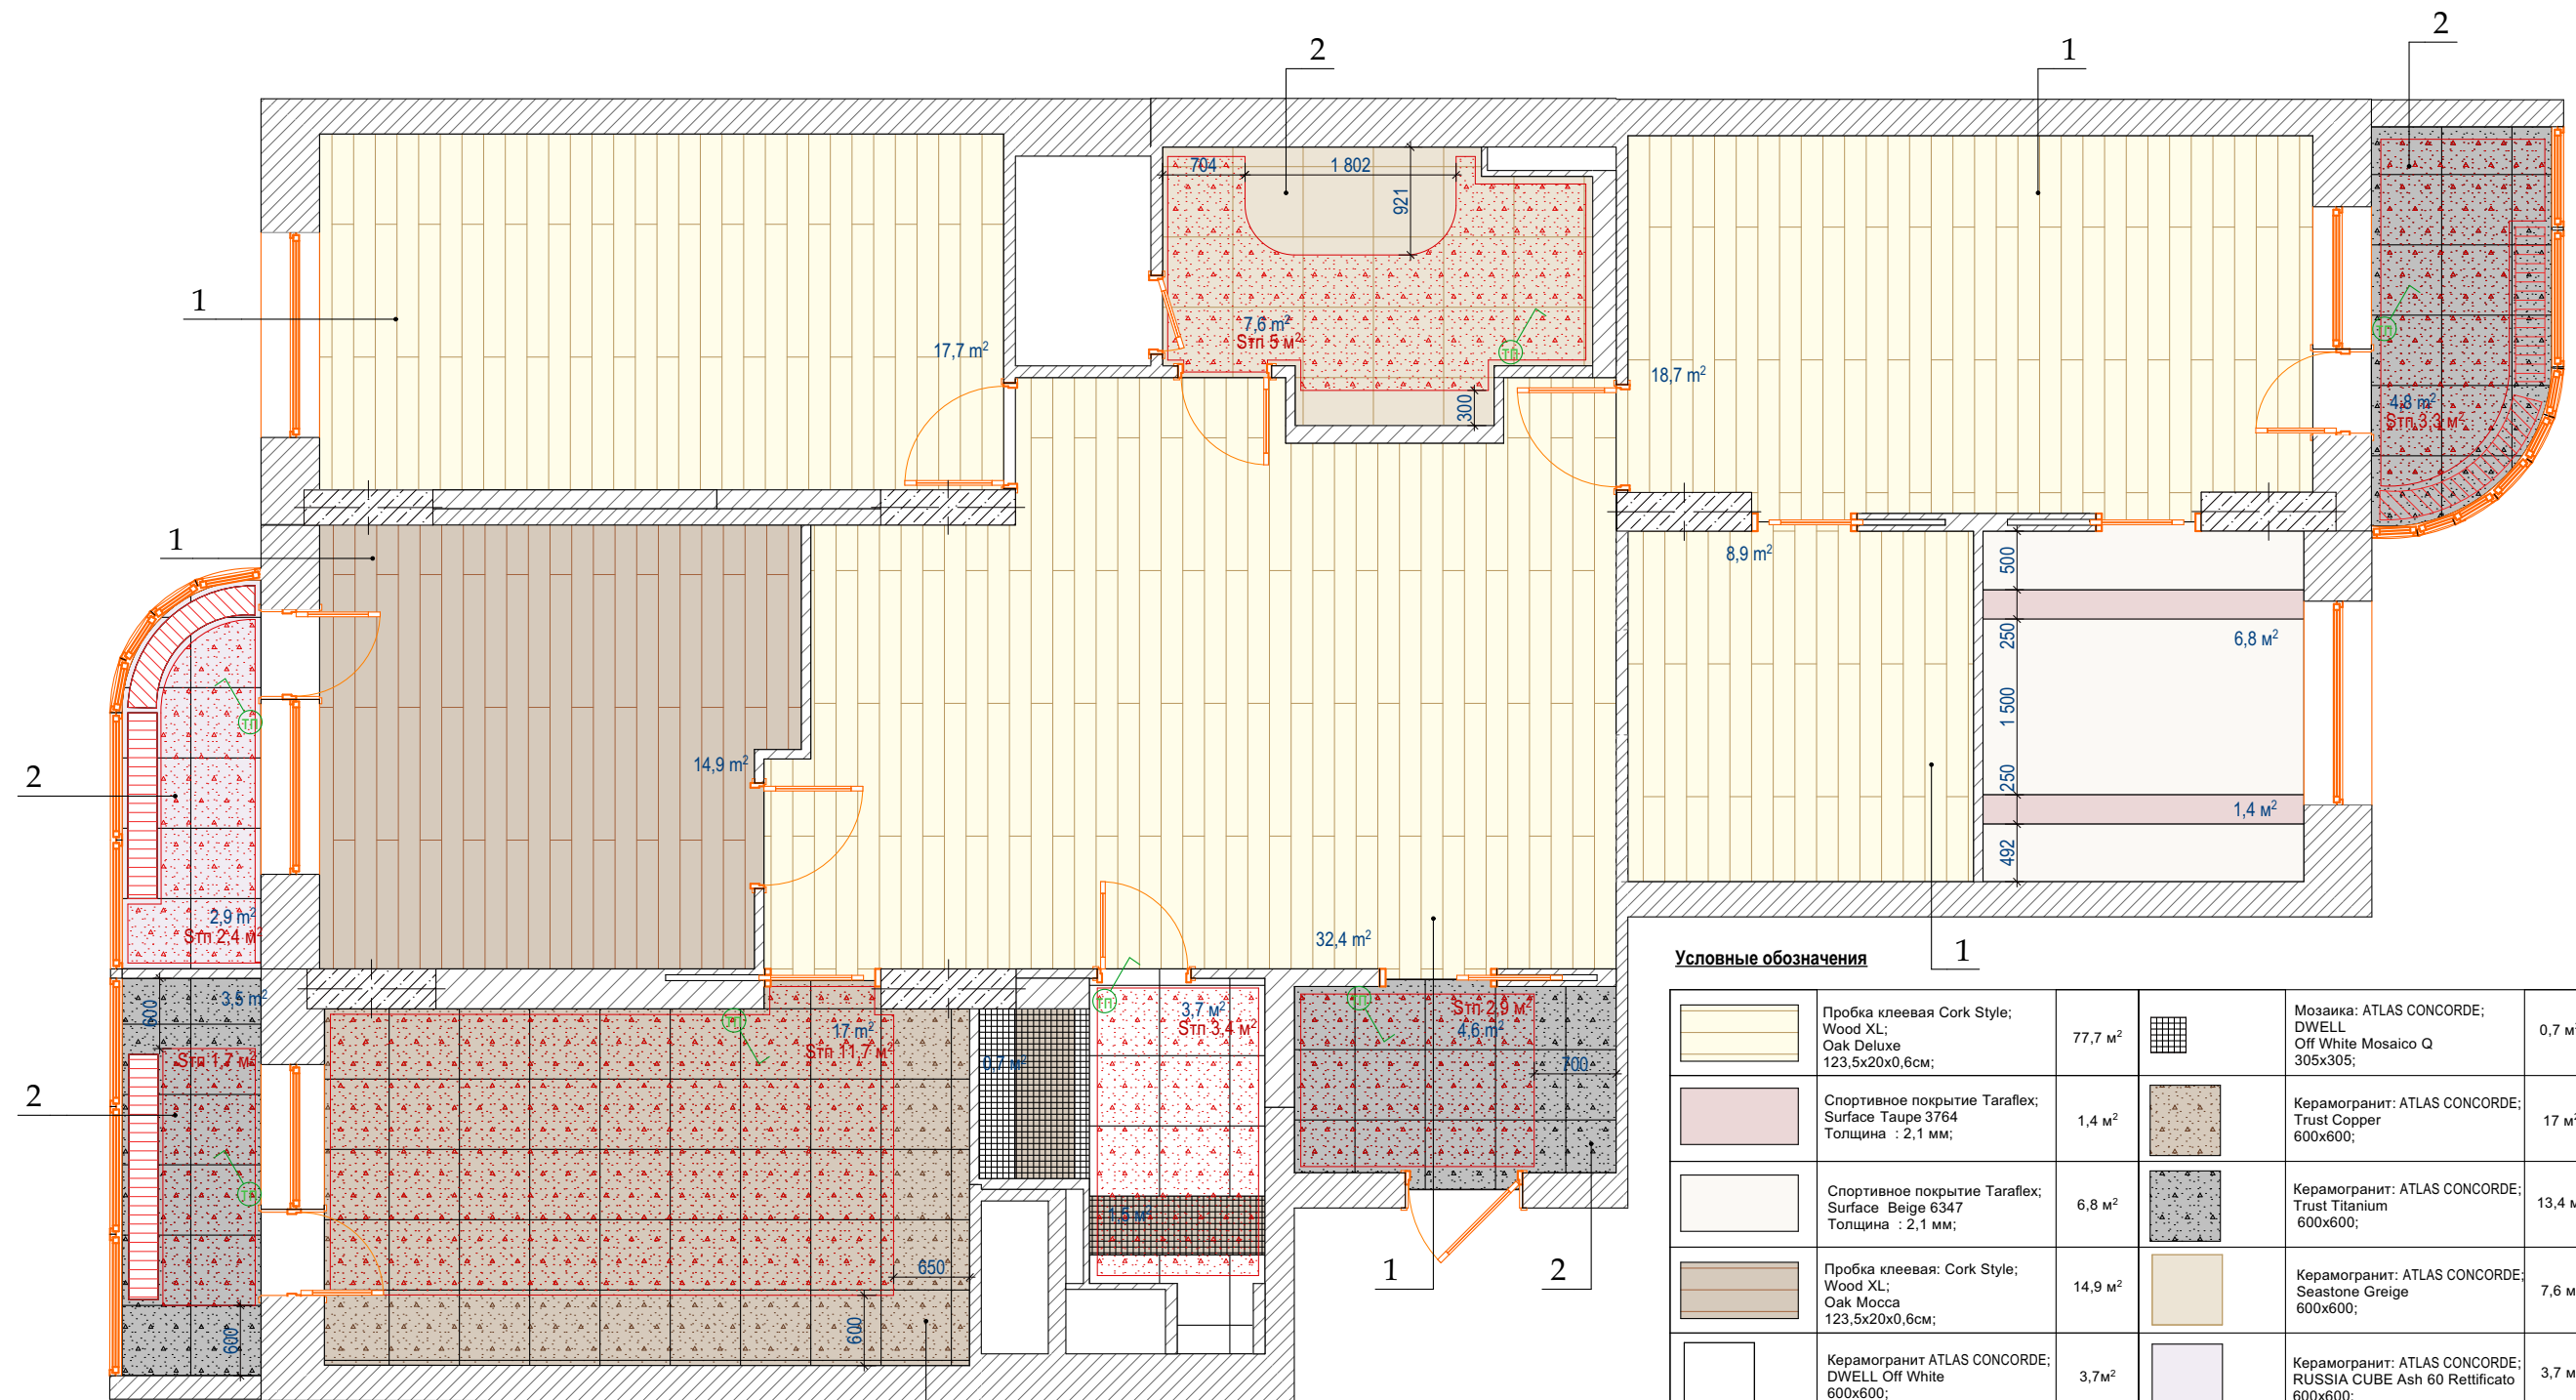

Условные обозначения

	Пробка клеевая Cork Style; Wood XL; Oak Deluxe 123,5x20x0,6см;	77,7 м²		Мозаика: ATLAS CONCORDE; DWELL Off White Mosaico Q 305x305;	0,7 м²
	Спортивное покрытие Taraflex; Surface Taupe 3764 Толщина : 2,1 мм;	1,4 м²		Керамогранит: ATLAS CONCORDE; Trust Copper 600x600;	17 м²
	Спортивное покрытие Taraflex; Surface Beige 6347 Толщина : 2,1 мм;	6,8 м²		Керамогранит: ATLAS CONCORDE; Trust Titanium 600x600;	13,4 м²
	Пробка клеевая: Cork Style; Wood XL; Oak Мосса 123,5x20x0,6см;	14,9 м²		Керамогранит: ATLAS CONCORDE; Seastone Greige 600x600;	7,6 м²
	Керамогранит ATLAS CONCORDE; DWELL Off White 600x600;	3,7 м²		Керамогранит: ATLAS CONCORDE; RUSSIA CUBE Ash 60 Rettificato 600x600;	3,7 м²
	Мозаика: ATLAS CONCORDE; DWELL; Brown Leather Mosaico Q 305x305;	1,5 м²		границы теплого пола	

Название помещения	Тип пола	Схема пола и тип пола по схеме	Данные элементов пола (наименование, толщина, основание и др.), мм	Площадь м кв
гостиная, детская, кабинет, гардеробная, спальня,	1		1-пробка клеевая- 6 мм 2-клей 3- выравнивающий слой "Ветонит 3000"- 3 мм 4- выравнивающий слой "Ветонит 5000"- 5 мм 5- плита перекрытия	92,3 м²
коридор, кухня, ванная, санузел, балконы № 1,2 и 3	2		1- керамогранит- 10 мм 2- клей для плиточных работ- 5 мм 3- выравнивающий слой "Ветонит 3000"- 3 мм 4- выравнивающий слой "Ветонит 5000"- 5 мм 5- плита перекрытия	47,6 м²

СОГЛАСОВАНО:

Взамен инв. N

Подпись и дата

Инв. N подл.

Квартира по адресу: г. Сургут, ул Университетская 7



План напольных покрытий

Стадия Лист Листов





### Развертка стен прихожей

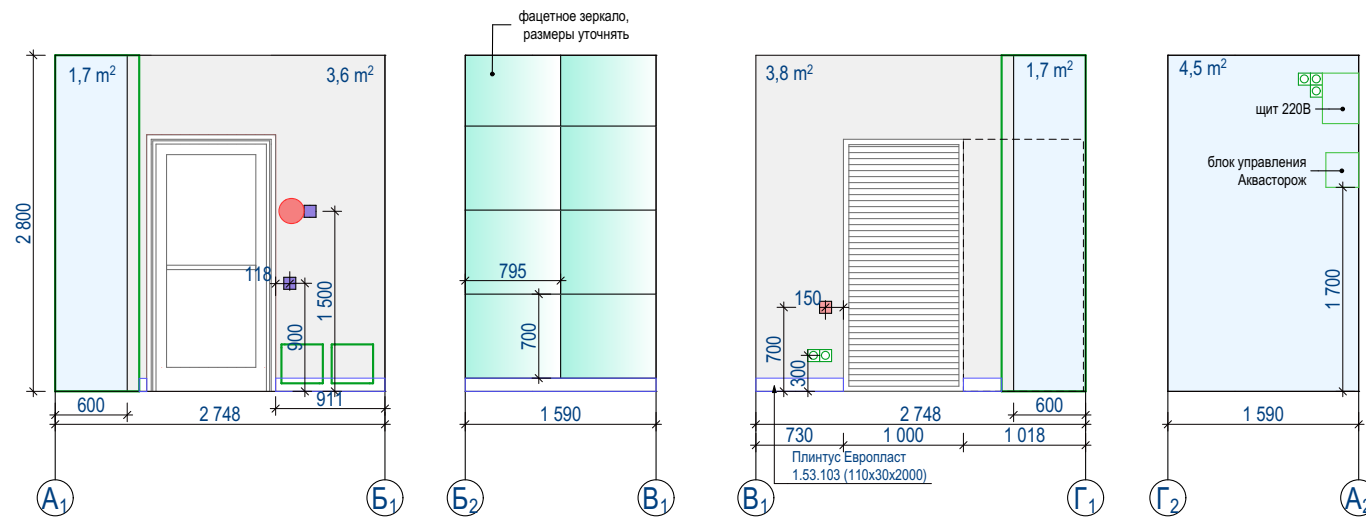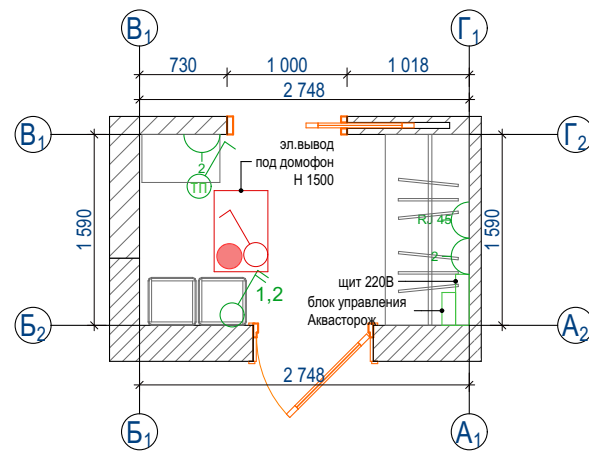

#### Условные обозначения


- Обои под покраску RAL 9016 **7,9 м²**
  
- декоративная штукатурка San Marco Marco Polo Luxury base argento **7,4 м²**
  
- розетка
- выключатель
- рег. теп. пола

#### ПРИМЕЧАНИЕ:

Все размеры даны без учета чистовой отделки.  
Все размеры уточнять на месте.

СОГЛАСОВАНО:

	Взамен инв. N
	Подпись и дата
Инв. N подл.	





			Квартира по адресу: г. Сургут, ул Университетская 7		
			Развертка стен прихожей	Стадия	Лист
					Листов
Разра-гал					
Принял					
					







Развертка стен кухни и балкона №1



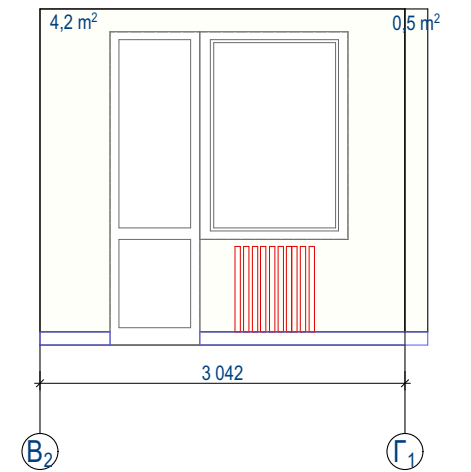
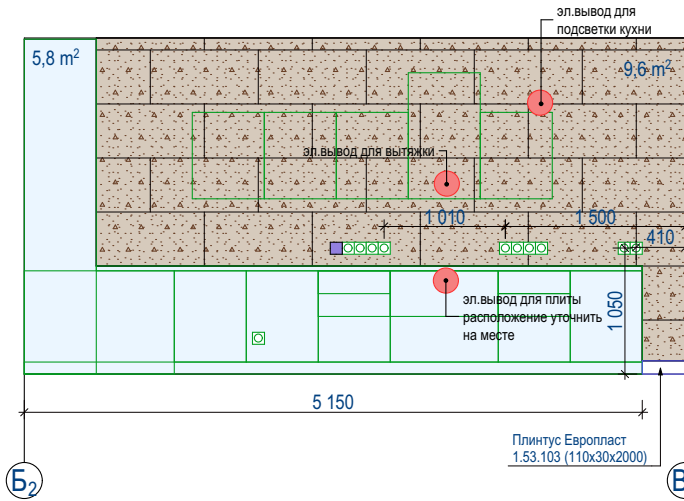
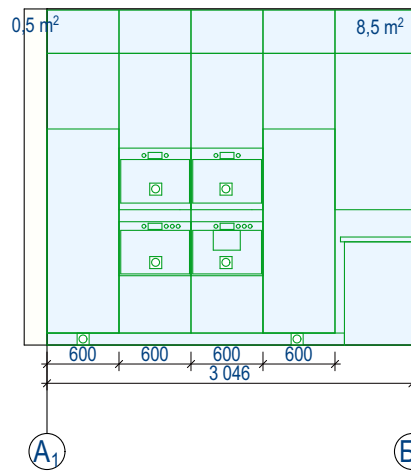
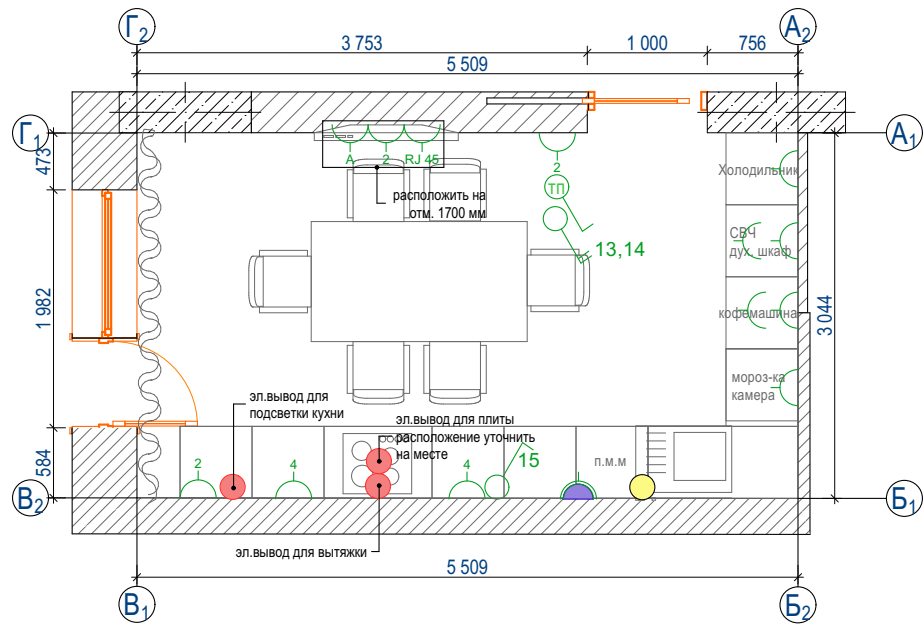


Условные обозначения

- Обои под покраску RAL 9010 16 м²
- декоративная штукатурка San Marco Marco Polo Luxury base argento 6,3 м²
- Керамогранит ATLAS CONCORDE TRUST Correg 450x900 47 шт (9,6 м²)
- Гипсовая 3 D панель ART Pole Paraline 600x600 мм ,окрашено в RAL 9016 33 шт
- Мраморная штукатурка Байрамикс бежевый 14,4 м²

- розетка
- выключатель
- рег. теп. пола, рег. внутрипол. конвектора

**ПРИМЕЧАНИЕ:**  
Все размеры даны без учета чистовой отделки.  
Все размеры уточнять на месте.

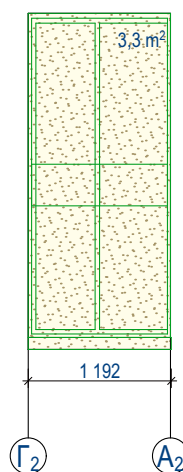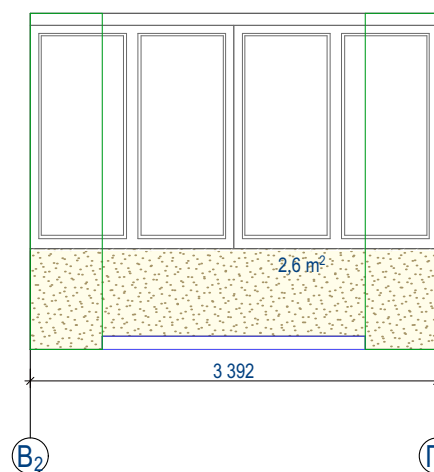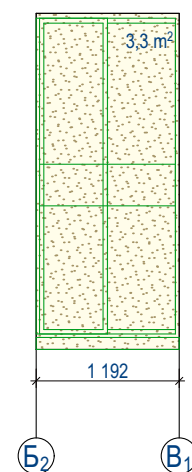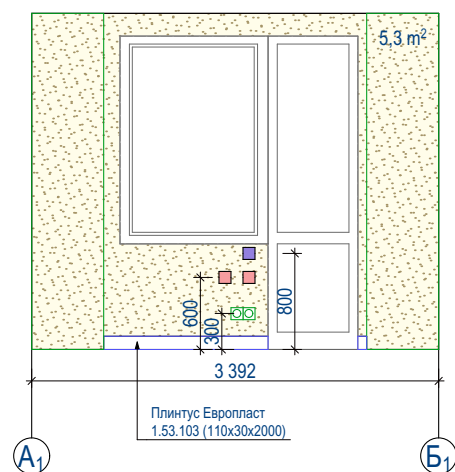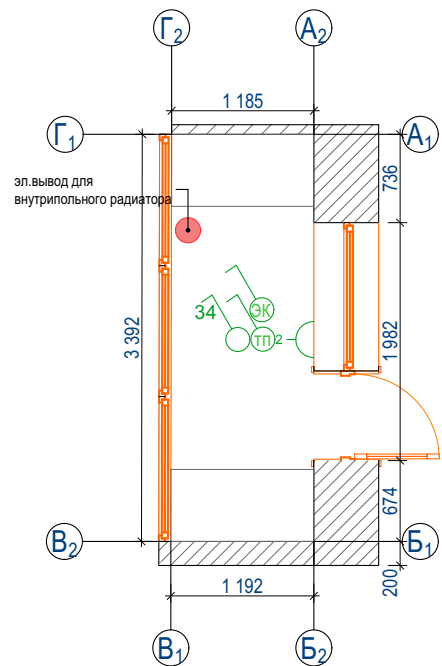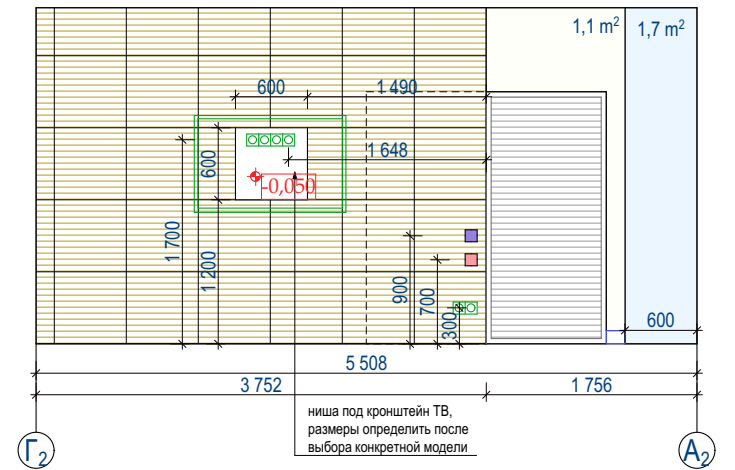

СОГЛАСОВАНО:

Взамен инв. N

Подпись и дата

Инв. N подл.

Квартира по адресу: г. Сургут, ул Университетская 7

Развертка стен кухни и балкона №1

Стадия Лист Листов











Развертка стен детской

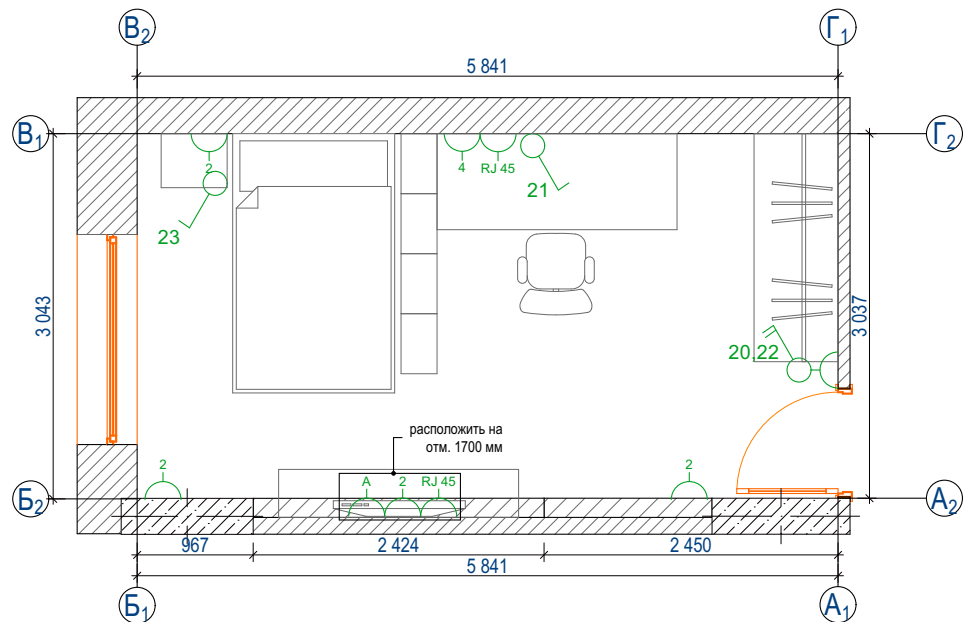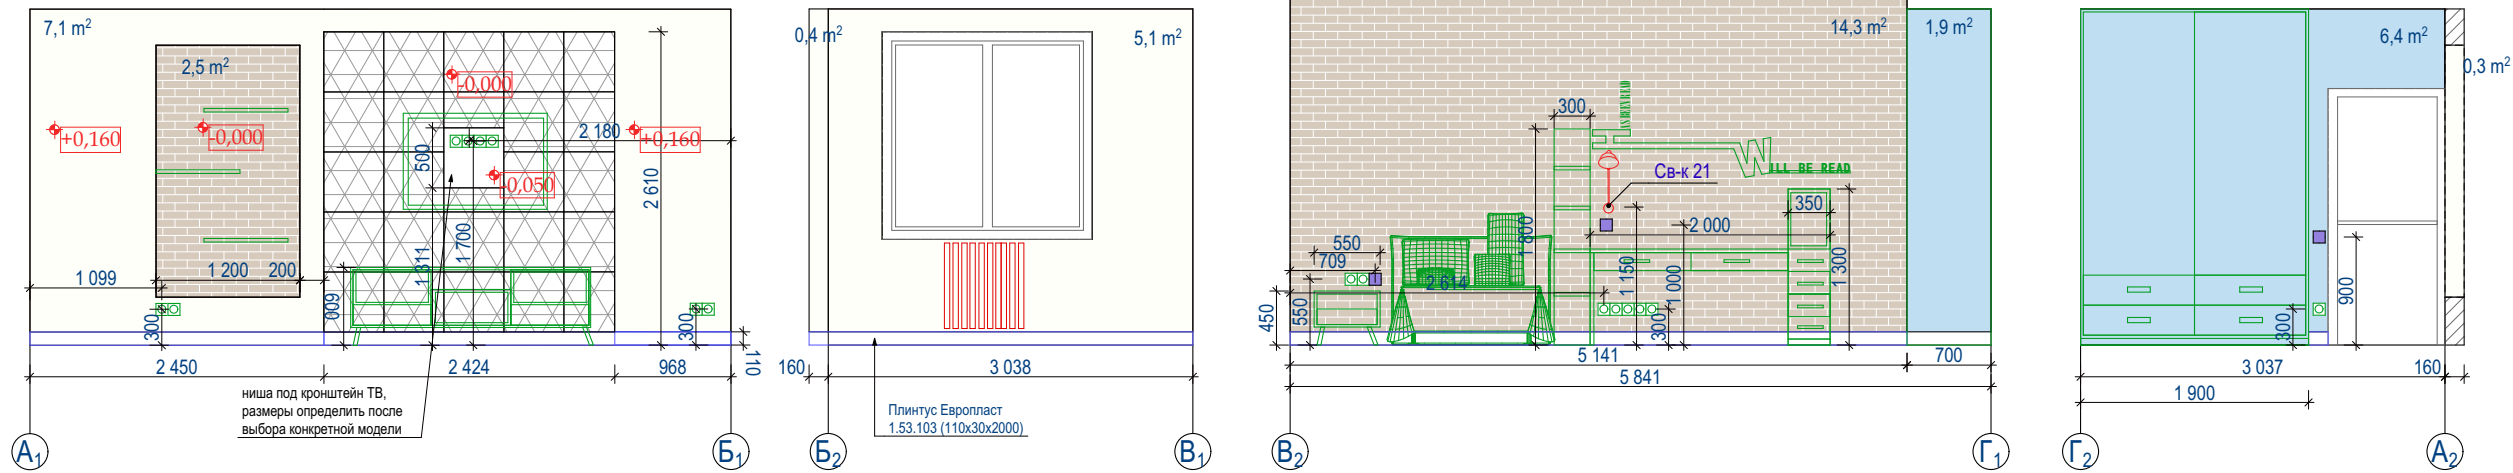

Условные обозначения

- Обои под покраску Ral 9016 13,8 м²
- Декоративный кирпич White Hills  
Терамо Брик 351-40  
( колеровка расшивки шва 10000) 16,8 м²
- Обои под покраску Ral 5023 8,3 м²
- 3D панель GKER Studio Crystal 25 шт

- розетка
- выключатель
- пер. теп. пола

**ПРИМЕЧАНИЕ:**  
Все размеры даны без учета  
чистой отделки.  
Все размеры уточнять на месте.

СОГЛАСОВАНО:

Взамен инв. N

Подпись и дата

Инв. N подл.

Квартира по адресу: г. Сургут, ул Университетская 7




Развертка стен детской

Стадия	Лист	Листов
--------	------	--------


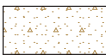






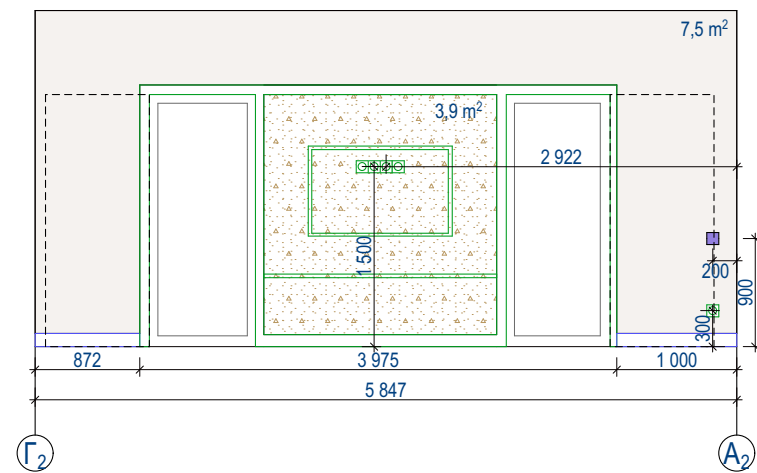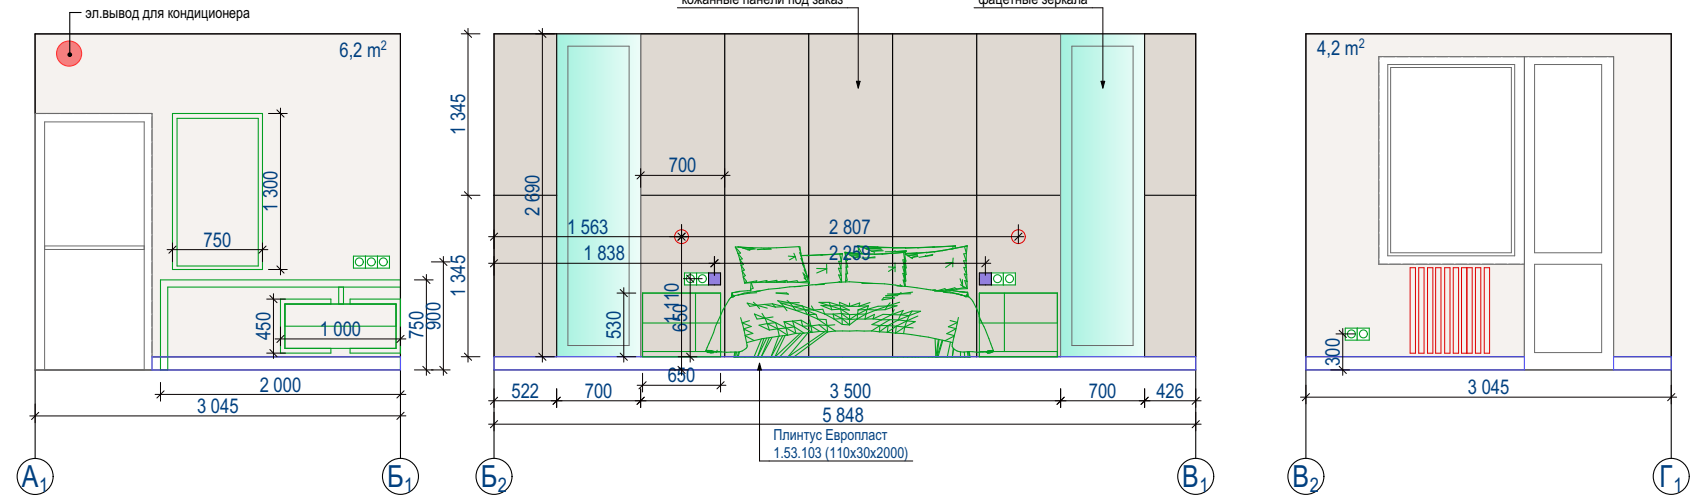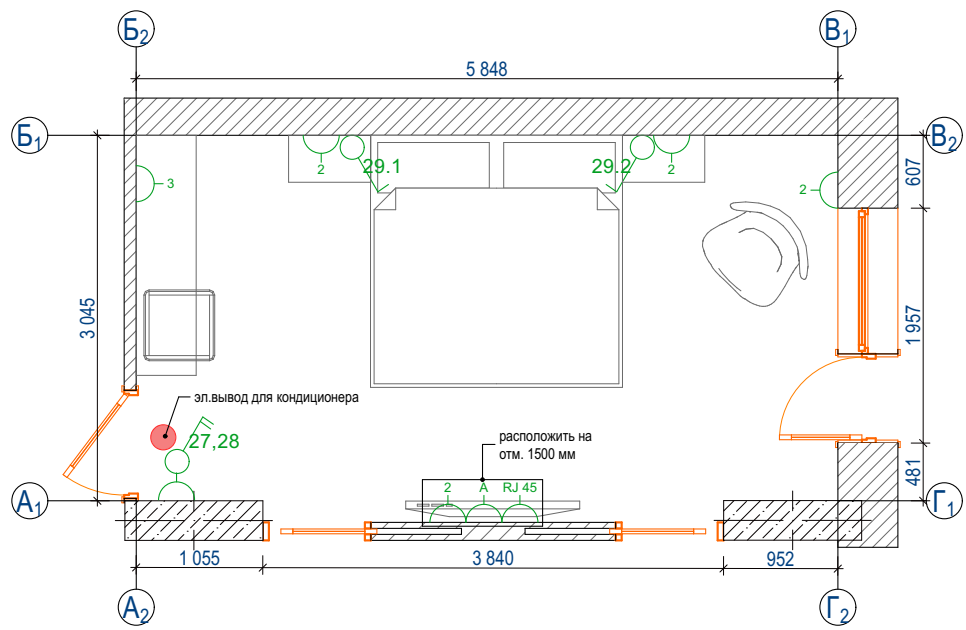





Развертка стен спальни и балкона №3



Условные обозначения

-  декоративная штукатурка San Marco Cadoro 0687 17,9 м²
-  Декоративная штукатурка San Marco Polo Luxury base argento 3,9 м²
-  Мраморная штукатурка Байрамикс темно коричневый 12,6 м²
-  розетка
-  выключатель
-  рег. теп. пола, рег. внутрипол. конвектора

**ПРИМЕЧАНИЕ:**  
 Все размеры даны без учета чистовой отделки.  
 Все размеры уточнять на месте.

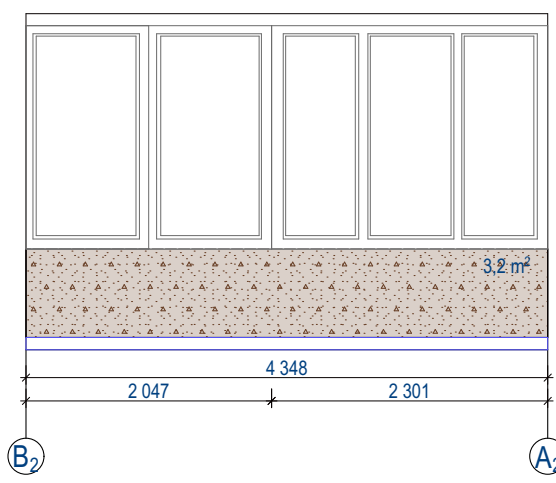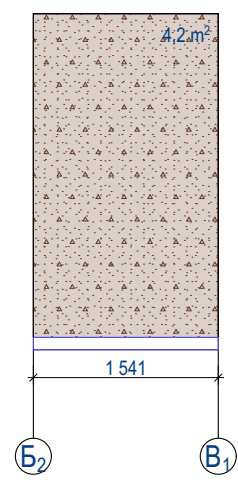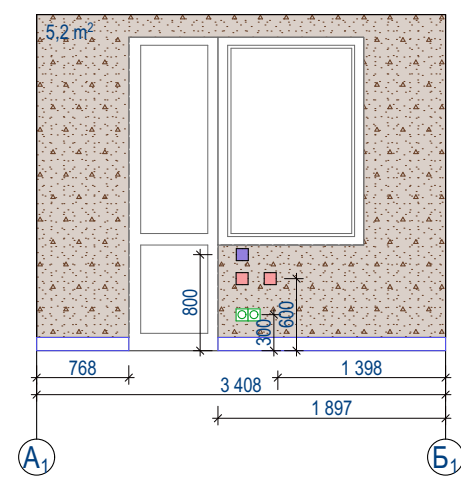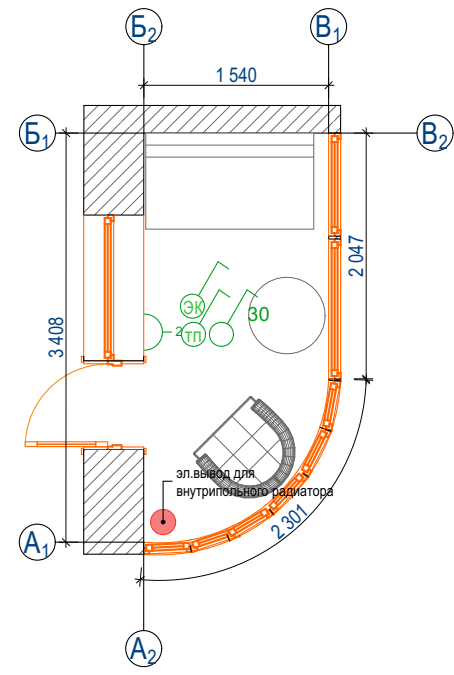

СОГЛАСОВАНО:

Инд. N подл.	Подпись и дата	Взамен инв. N

Квартира по адресу: г. Сургут, ул Университетская 7





Развертка стен спальни и балкона №3

Стадия	Лист	Листов





Развертка стен гардеробной и тренажерного зала

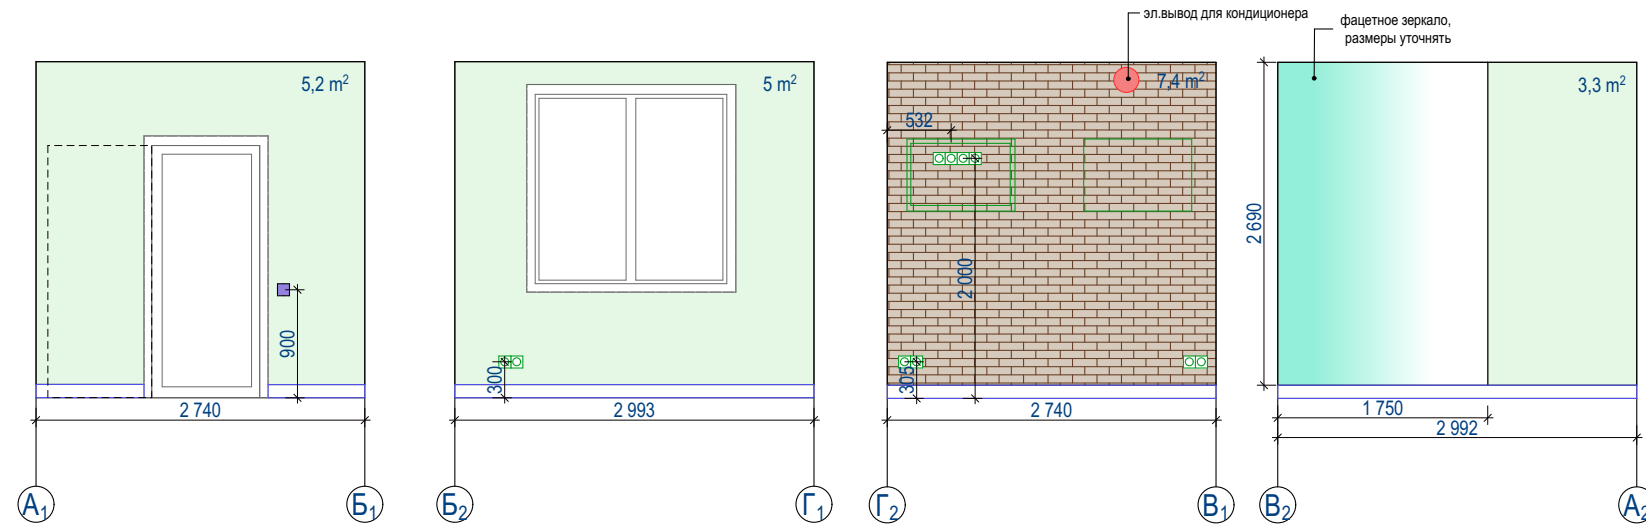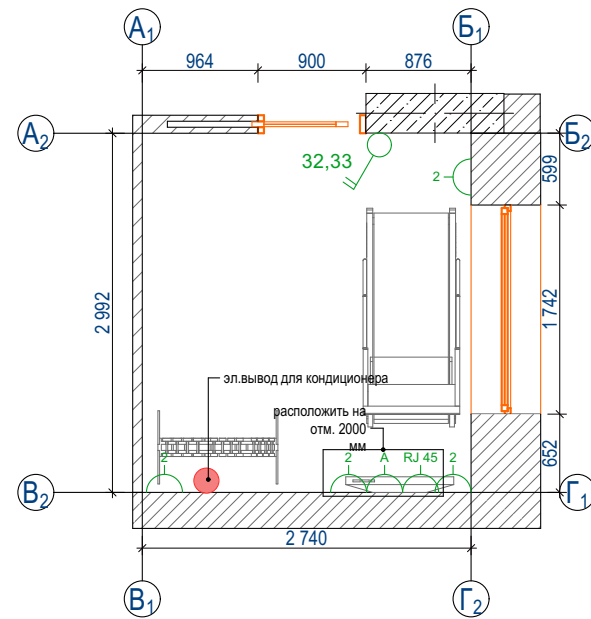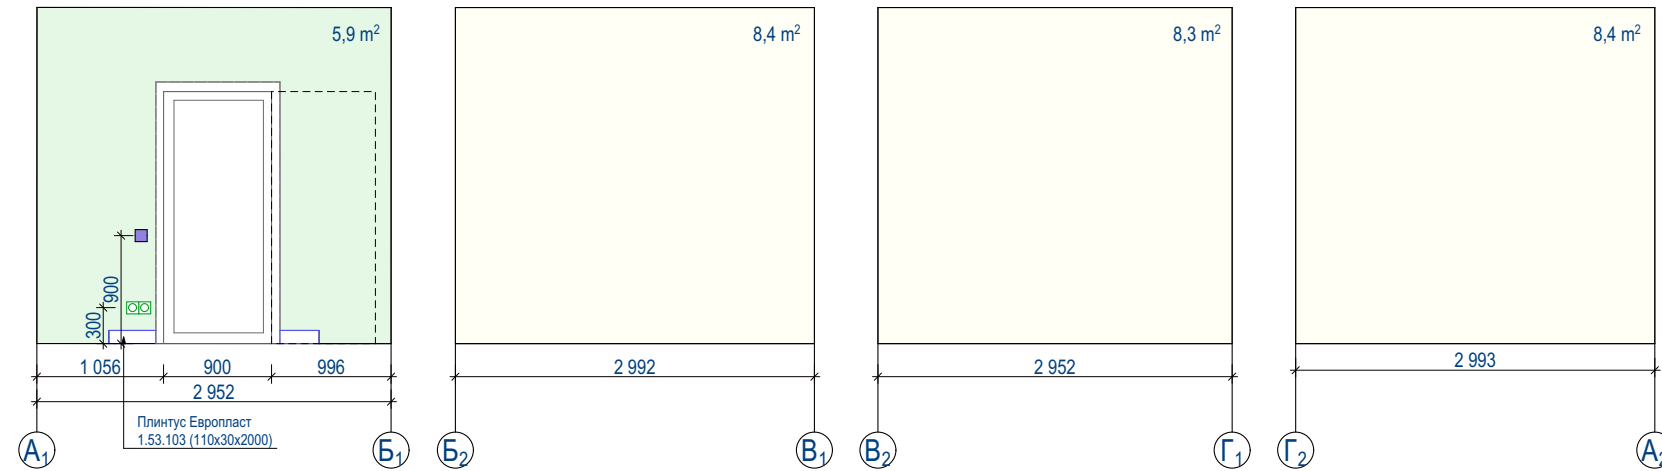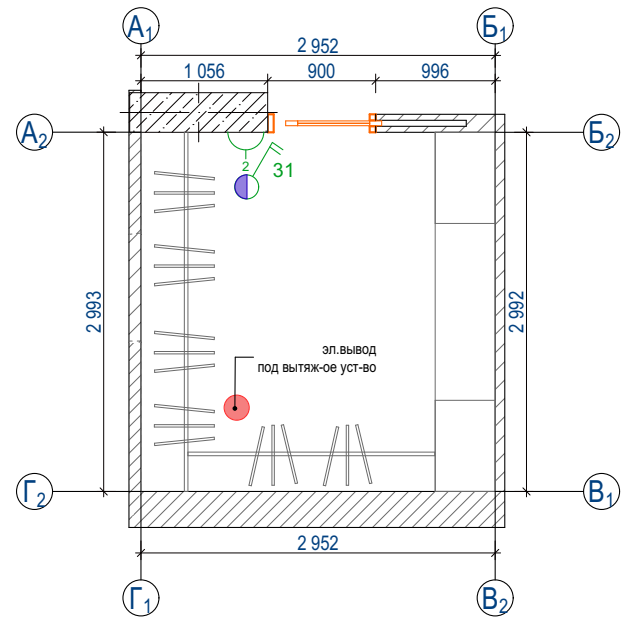

Условные обозначения

- Обои под покраску Ral 250-M 19,4 м²
- Декоративный кирпич White Hills Бремен Брик 305-40 (колеровка расшивки шва 23230) 7,4 м²
- Обои под покраску Ral 9016 25,1 м²

- розетка
- выключатель
- рег. теп. пола

**ПРИМЕЧАНИЕ:**  
Все размеры даны без учета чистовой отделки.  
Все размеры уточнять на месте.

СОГЛАСОВАНО:


Взамен инв. N

Подпись и дата

Инв. N подл.

				Квартира по адресу: г. Сургут, ул Университетская 7				
				Разра-тал	Развертка стен гардеробной и тренажерного зала	Стадия	Лист	Листов
				Принял				

# Развертка стен санузла

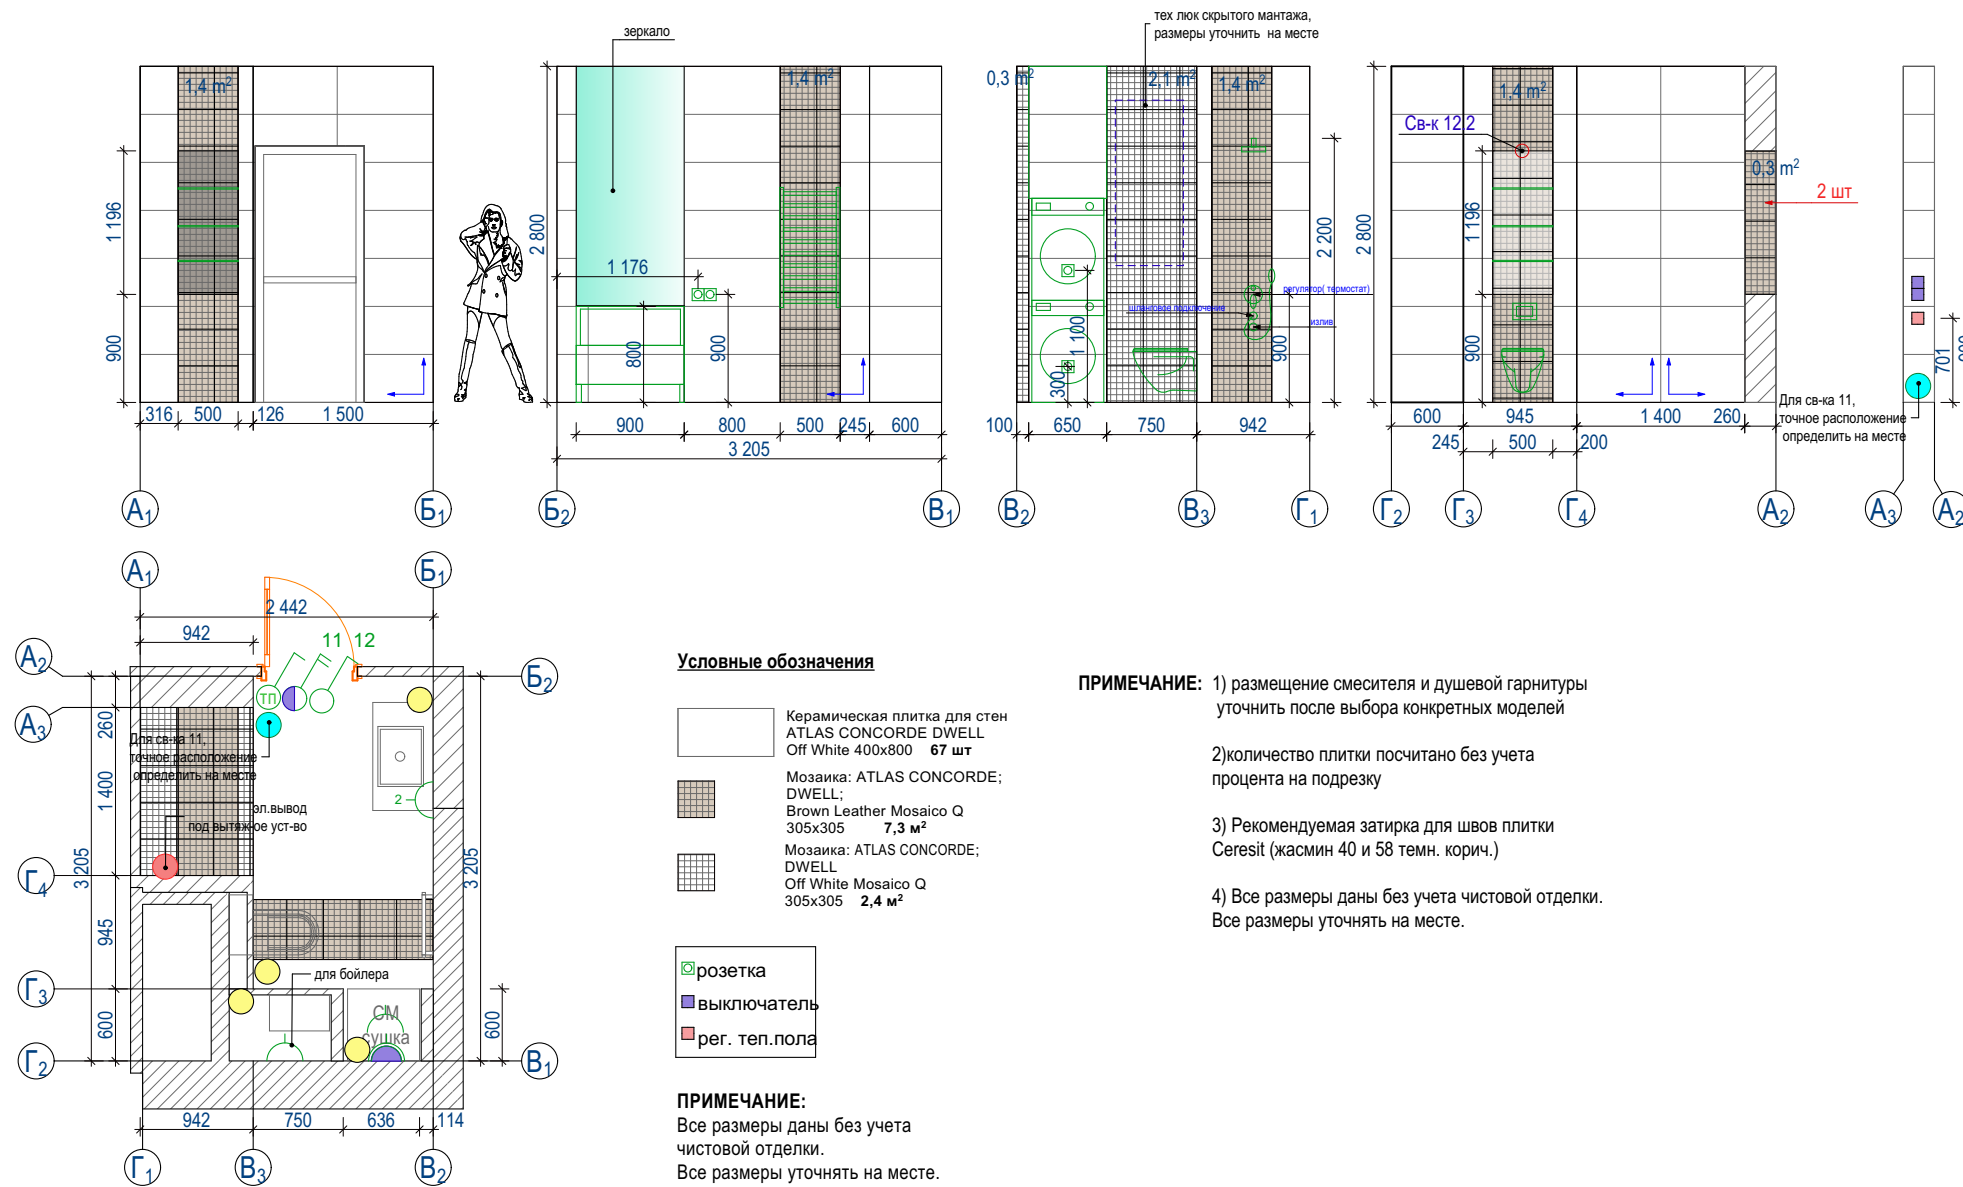

- ПРИМЕЧАНИЕ:**
- 1) размещение смесителя и душевой гарнитуры уточнить после выбора конкретных моделей
  - 2) количество плитки посчитано без учета процента на подрезку
  - 3) Рекомендуемая затирка для швов плитки Ceresit (жасмин 40 и 58 темн. корич.)
  - 4) Все размеры даны без учета чистовой отделки. Все размеры уточнять на месте.

СОГЛАСОВАНО:

Взамен инв. N

Подпись и дата

Инв. N подл.

Квартира по адресу: г. Сургут, ул Университетская 7



Развертка стен санузла

Стадия	Лист	Листов
--------	------	--------





Развертка стен ванной

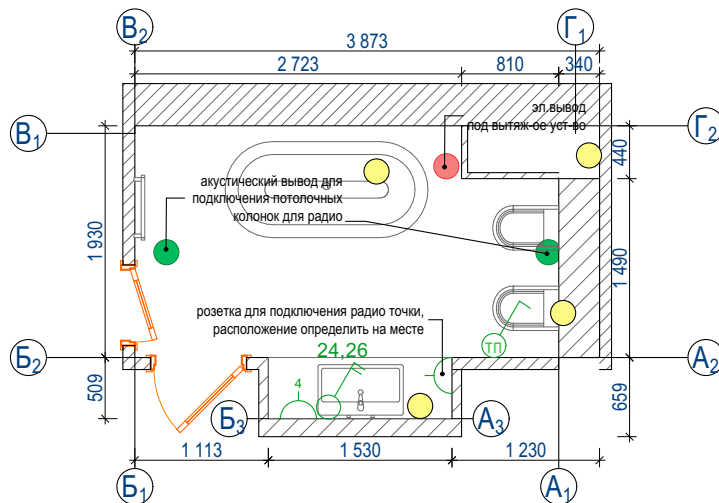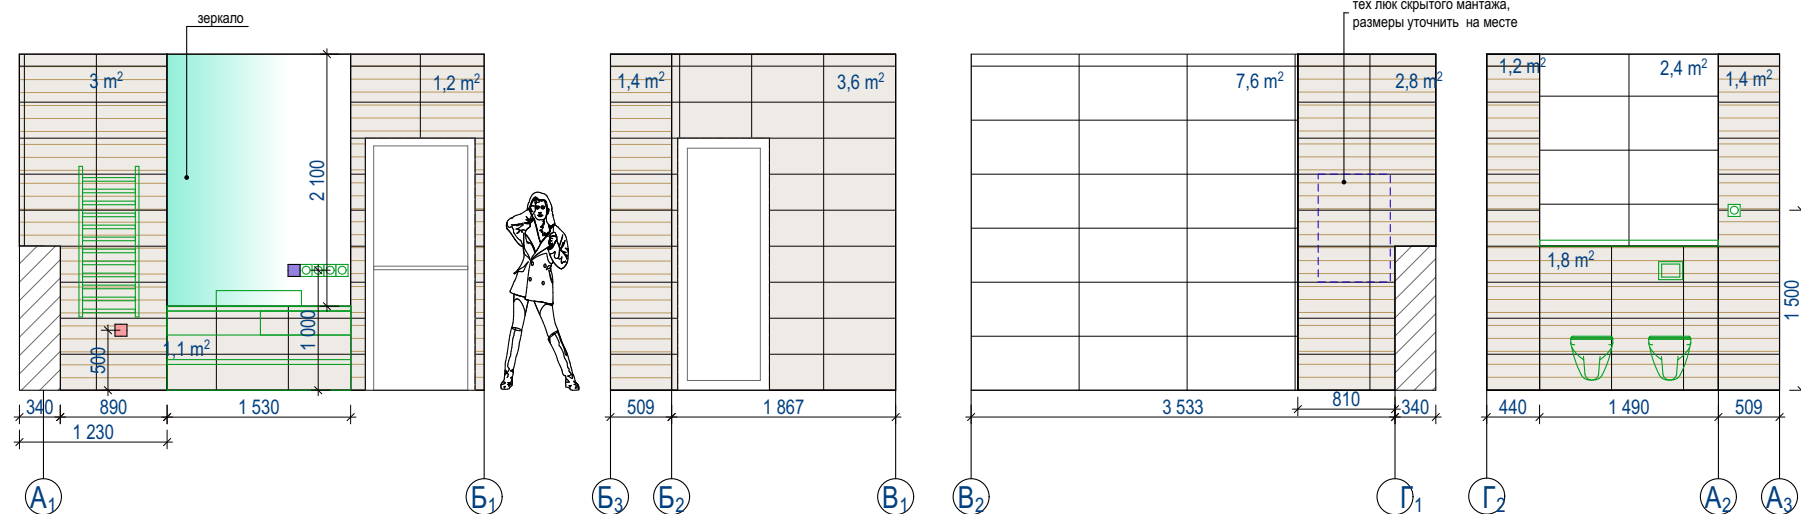

Условные обозначения

- Керамогранит ATLAS CONCORDE SEASTONE Greige Mosaico Linea Mix2 81 шт (41 комплект или 12,3 м²)
- Керамогранит ATLAS CONCORDE SEASTONE Greige 300x600 24 шт (4,8 м²)
- Керамогранит ATLAS CONCORDE MARVEL Calacatta Extra Lappato 450x900 27 шт (10,2 м²)
- розетка
- выключатель
- рег. теп. пола

**ПРИМЕЧАНИЕ:**  
Все размеры даны без учета чистовой отделки.  
Все размеры уточнять на месте.

- ПРИМЕЧАНИЕ:** 1) размещение смесителя и душевой гарнитуры уточнить после выбора конкретных моделей
- 2) количество плитки посчитано без учета процента на подрезку
- 3) Рекомендуемая затирка для швов плитки Ceresit (багамы(бежевый) 43 и 40 жасмин.)
- 4) Все размеры даны без учета чистовой отделки. Все размеры уточнять на месте.

СОГЛАСОВАНО:

Взамен инв. N

Подпись и дата

Инв. N подл.

Квартира по адресу: г. Сургут, ул Университетская 7

Развертка стен ванной

Стадия	Лист	Листов
--------	------	--------



Разра-тал			
Принял			